



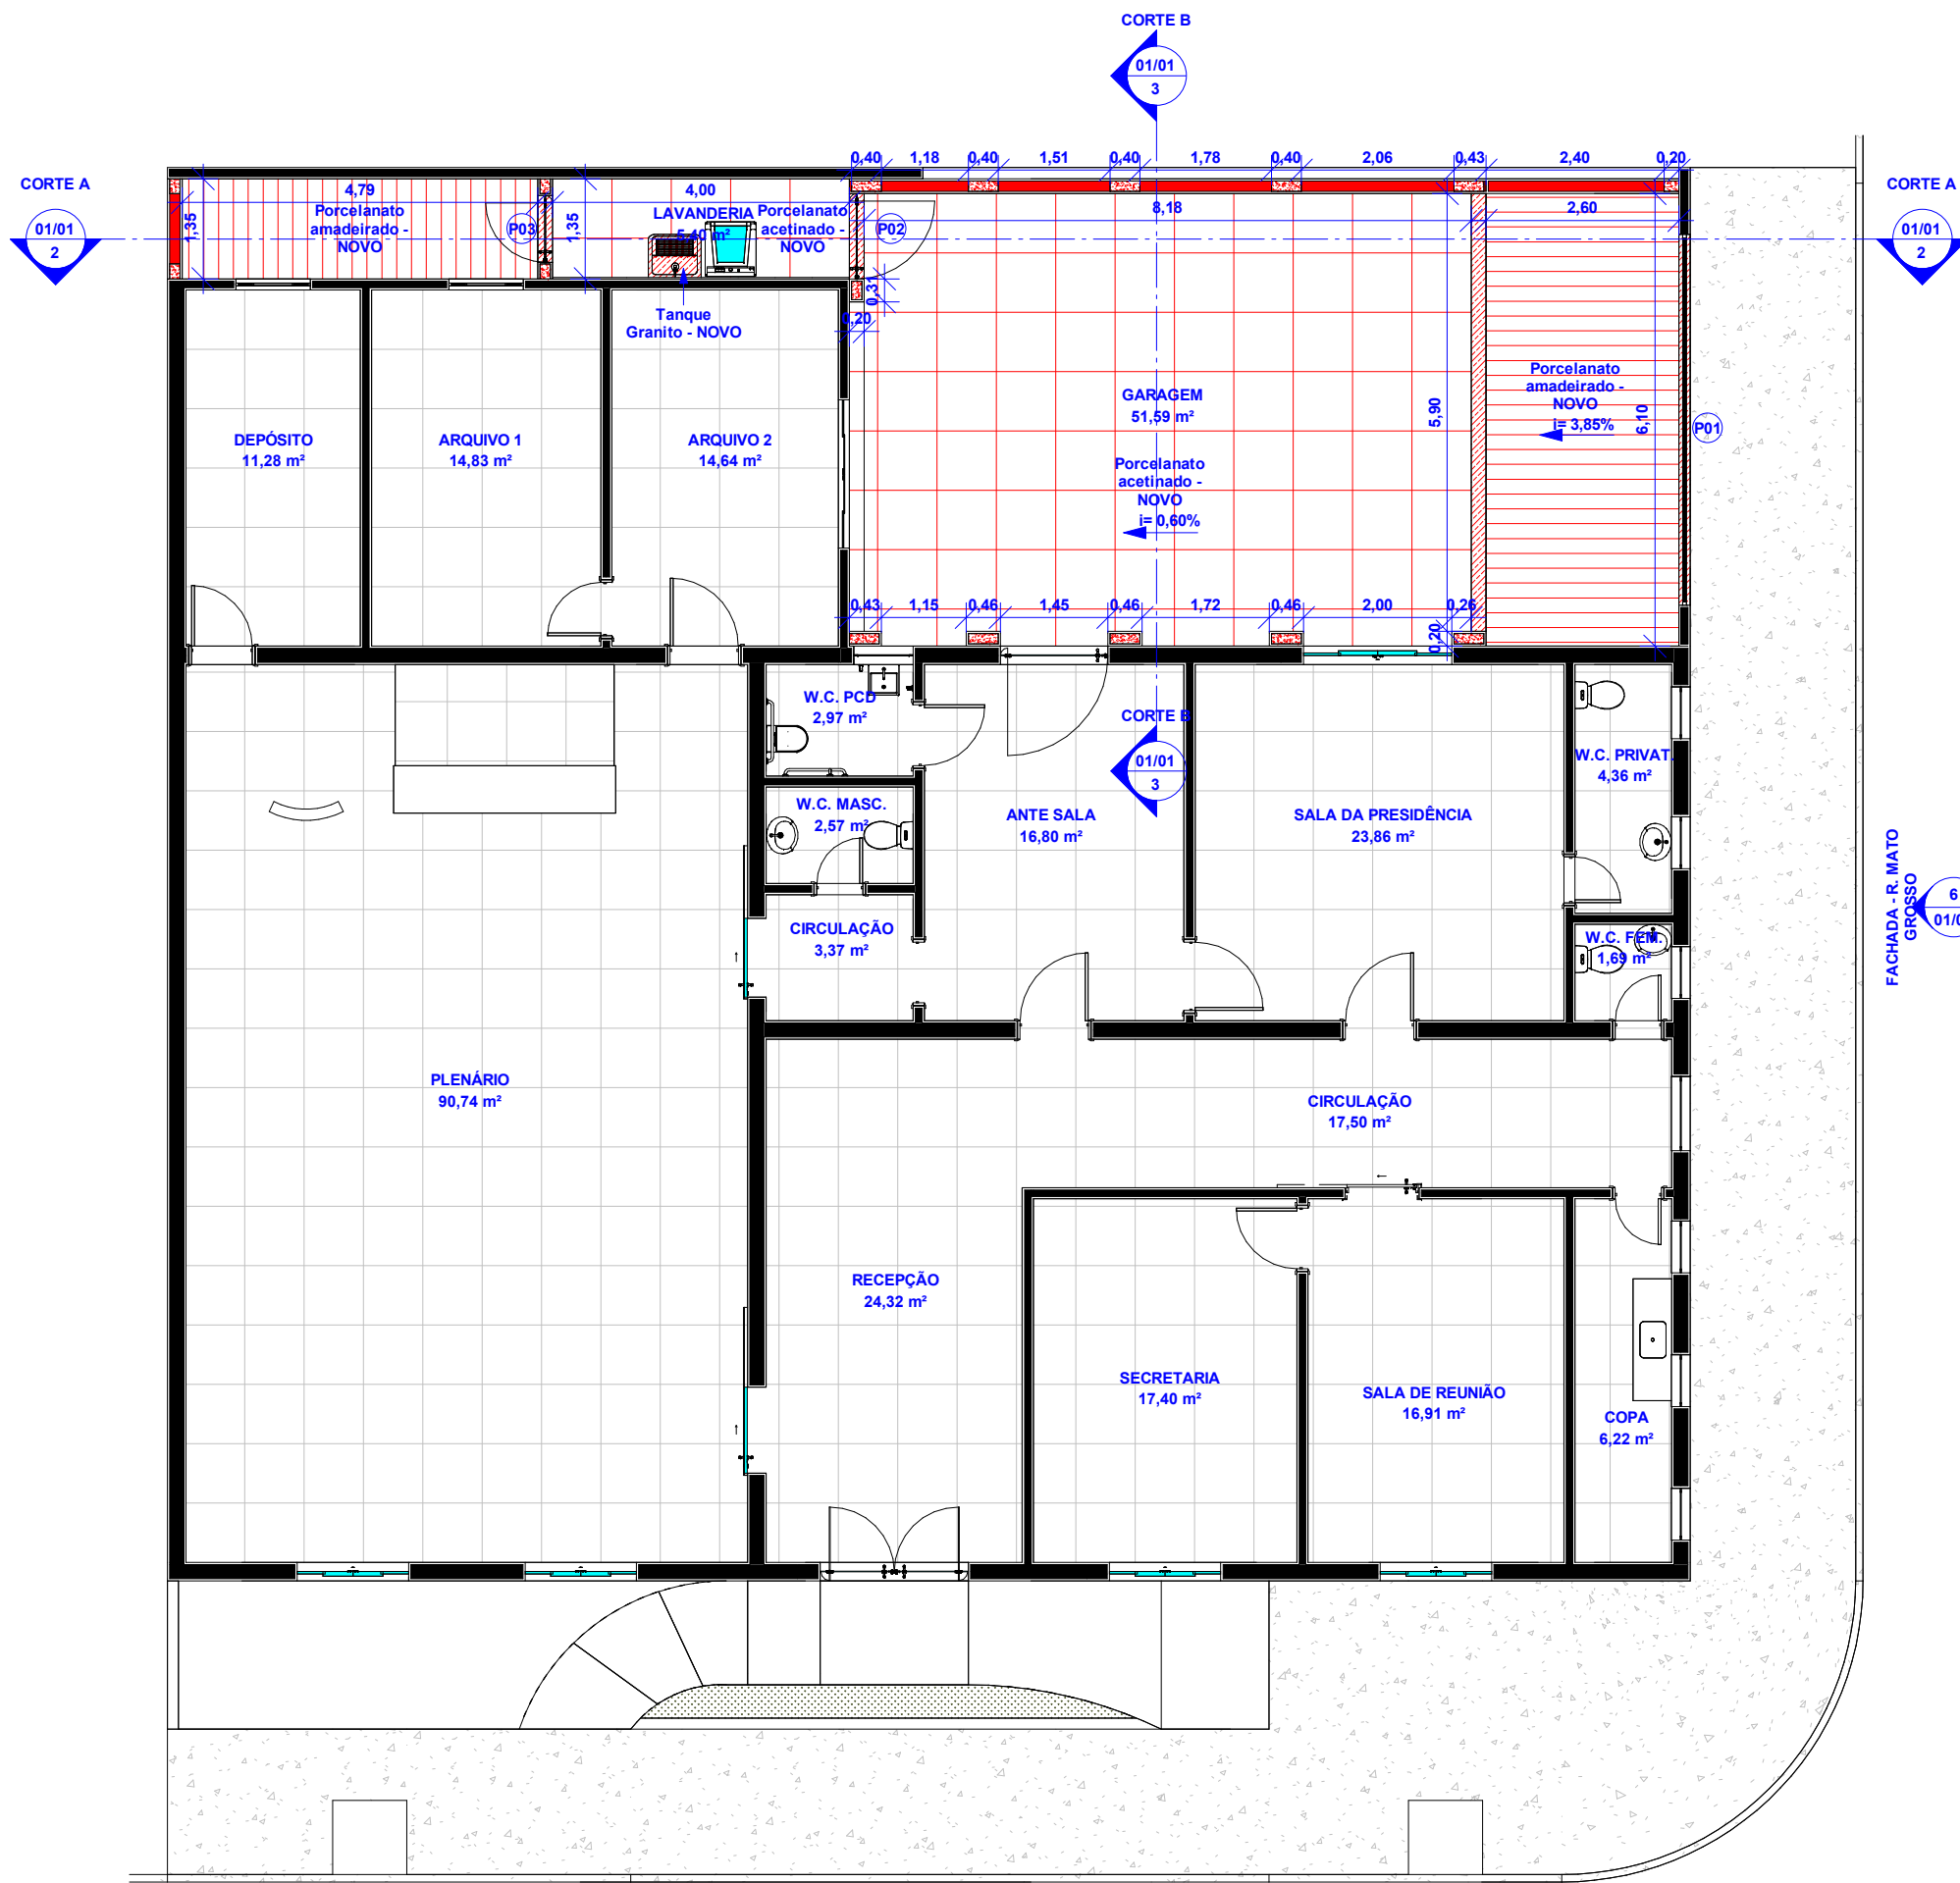


1 PLANTA BAIXA



5 LAYUOT

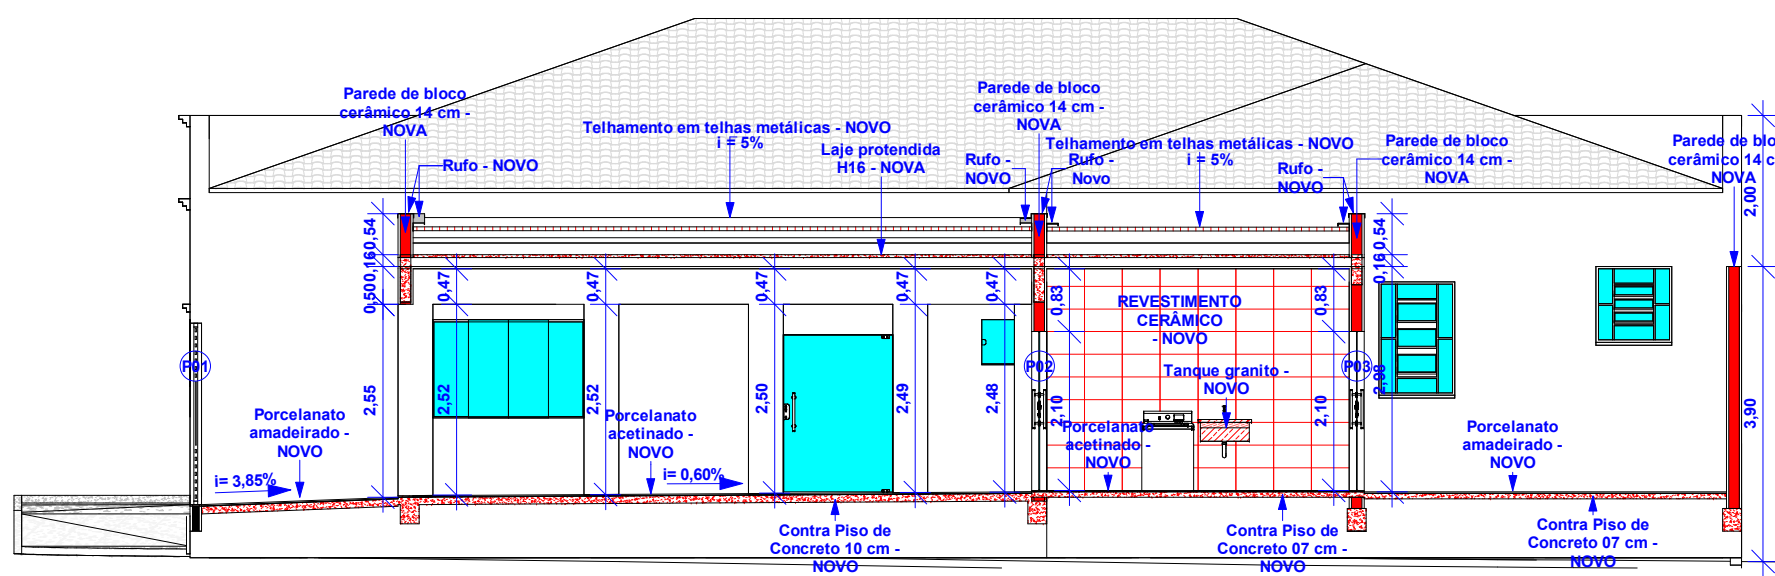


2 CORTE A

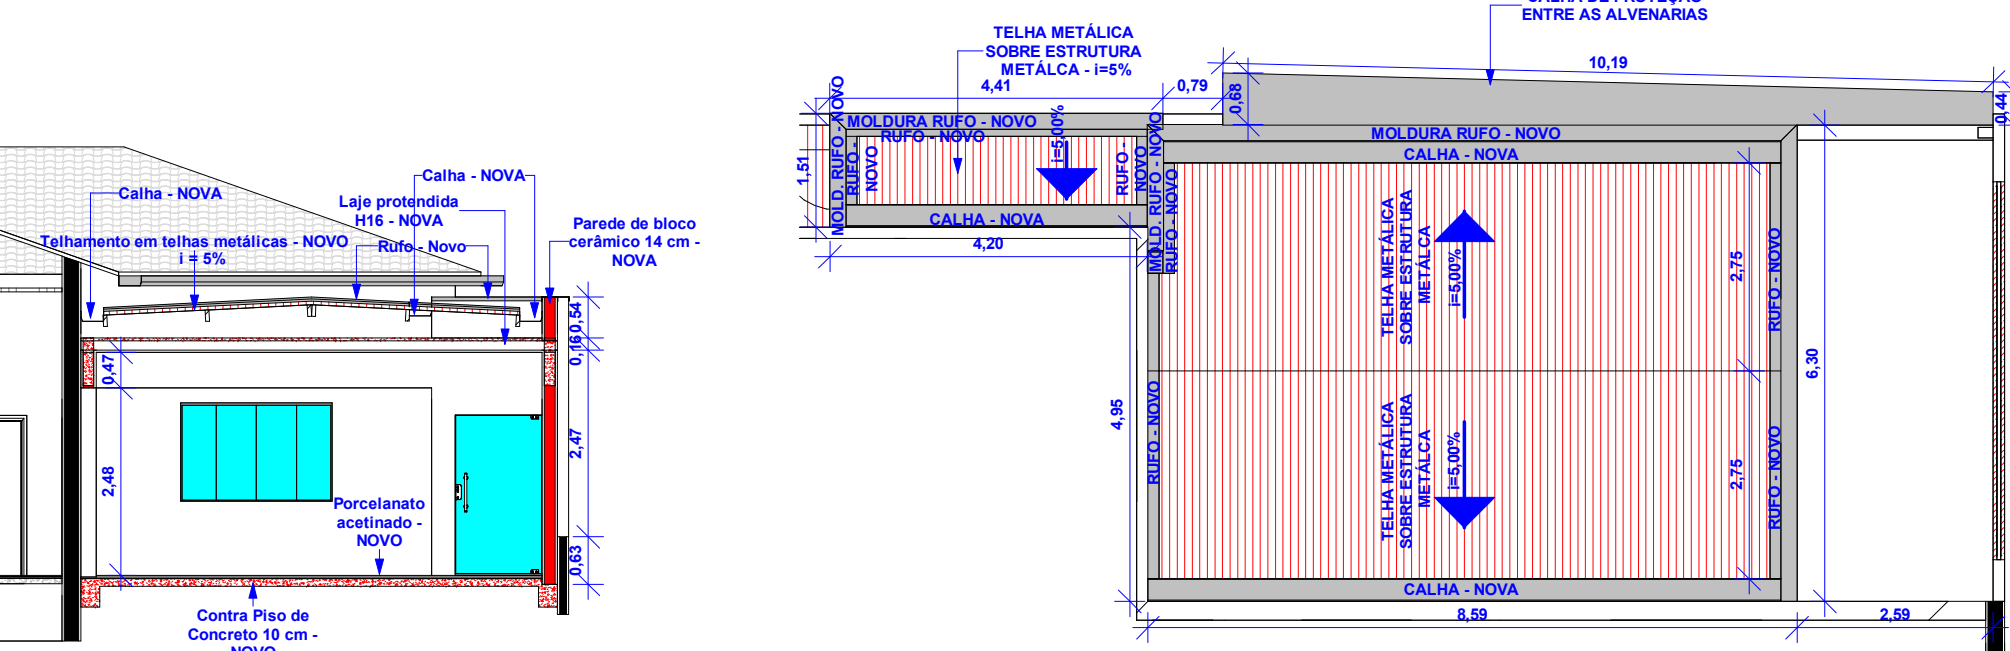

3 CORTE B

4 PLANTA DE COBERTURA

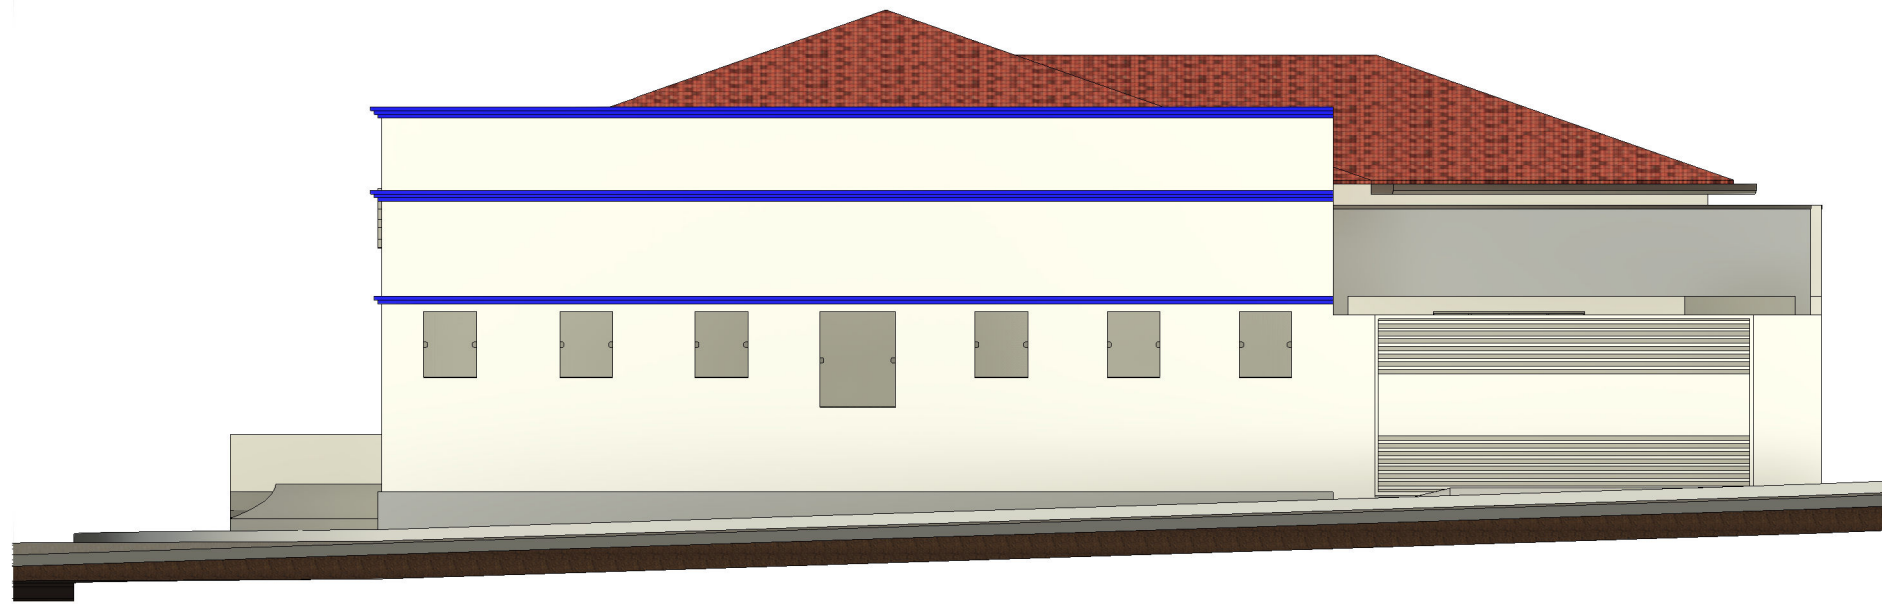

6 FACHADA - R. MATO GROSSO



LEGENDA DE PAREDES	
Tipo	Descrição
	PAREDE EXISTENTE
	PAREDE NOVA

LEGENDA DE PISOS	
Tipo	Descrição
	PISO CERÂMICO EXISTENTE
	PISO CERÂMICO NOVO
	PISO AMADEIRADO NOVO

LEGENDA DE CONCRETO	
Tipo	Descrição
	CONCRETO EXISTENTE
	CONCRETO NOVO

TABELA DE LOUÇAS E E CUBAS		
Tipo	Contagem	
TANQUE EM GRANITO		1

TABELA DE PAREDES		
Tipo	Área	
Parede de bloco cerâmico 9 cm - NOVA		5,28 m²
Parede de bloco cerâmico 14 cm - NOVA		66,94 m²

TABELA RUFOS DE PAREDES		
Tipo	Comprimento	
Rufo Corte 33 cm para proteção das alvenarias - NOVO		22,44 m

TABELA DE REVESTIMENTO DE PAREDES		
Tipo	Comprimento	Área
Revestimento em porcelanato acastanhado - NOVO	23,44 m	11,72 m²

TABELA DE TELHADO	
Tipo	Área
Telhamento em telhas metálicas - NOVO	50,08 m²

TABELA DE CALHAS E RUFOS (COBERTURA)	
Tipo	Comprimento
Calha Corte 100 cm - NOVA	20,78
Rufo Corte 50 cm - NOVO	17,72

TABELA DE PISOS	
Tipo	Área
Contra Piso de Concreto 07 cm - NOVO	12,28 m²
Contra Piso de Concreto 10 cm - NOVO	66,91 m²
Laje protendida H16 - NOVA	59,72 m²
Porcelanato acastanhado - NOVO	59,23 m²
Porcelanato amadeirado - NOVO	22,34 m²
Solera em granito - NOVA	2,34 m²

TABELA DE ESTACAS		
Tipo	Comprimento	Volume
ESTACA 25 x 200 cm - NOVA	6,00	0,29 m³
ESTACA 25 x 300 cm - NOVA	6,00	0,29 m³
ESTACA 25 x 400 cm - NOVA	52,00	2,55 m³

TABELA DE VIGAS		
Tipo	Comprimento	Volume
VIGA 14 x 40 cm - NOVA	1,35	0,08 m³
VIGA 14 x 63 cm - NOVA	29,39	2,55 m³
VIGA BALDRAME 25 x 30 cm - NOVA	34,70	2,42 m³

TABELA DE PILAR		
Tipo	Comprimento	Volume
PILAR 14 x 20 cm - NOVO	14,67	0,41 m³
PILAR 14 x 25 cm - NOVO	2,92	0,09 m³
PILAR 14 x 40 cm - NOVO	29,00	1,62 m³

LEGENDA DE PORTAS					
Nº da Porta	Quantidade	Descrição	Largura	Altura	Área
P01	1	Portão Basculante 5,00 x 2,40 m - NOVO	5,00 m	2,40 m	12,00 m²
P02	1	Porta de abrir de vidro 115 x 210 cm - NOVA	1,15 m	2,10 m	2,42 m²
P03	1	Porta de abrir de vidro 90 x 210 cm - NOVA	0,90 m	2,10 m	1,89 m²



CÂMARA MUNICIPAL DE ESTRELA D'OESTE

CNPJ: 56.367.634/0001-31

Edifício: "Vereador José Gaspar Ruas"

Av. São Paulo, nº. 481, Centro - Estrela d'Oeste - Fone/Fax: (17)3833-1442 - CEP 15650-000 - Estado de São Paulo

Assunto: PROJETO DE AMPLIAÇÃO

Folha:

01/01

Conteúdo: ARQUITETÔNICO COMPLETO

Ocupação: PODER LEGISLATIVO MUNICIPAL

Local: Avenida São Paulo, nº 481, Centro, Estrela d'Oeste/SP

Proprietário: CÂMARA MUN. DE ESTRELA D'OESTE

CNPJ: 56.367.634/0001-31

Responsável Técnico: ALISON SCANDELAE

CAU/SP: A196019-9

Data: JUNHO/2025

Escala: 1 : 100

Situação sem Escala:

Resumo das áreas:

Área de Ampliação:..... 59,72 m²



Observações: O RESPONSÁVEL TÉCNICO NÃO SE RESPONSABILIZA POR SERVIÇOS PRESTADOS POR TERCEIROS. QUALQUER DIFERENÇA NA ESCALA, PREVALECE A COTA ANOTADA.

DECLARO QUE A APROVAÇÃO DO PROJETO NÃO IMPLICA NO RECONHECIMENTO POR PARTE DA P.M. DO DIREITO DE PROPRIEDADE DO TERRENO.

Assinaturas:

CÂMARA MUN. DE ESTRELA D'OESTE
PROPRIETÁRIO

ALISON SCANDELAE
ARQUITETO URBANISTA