



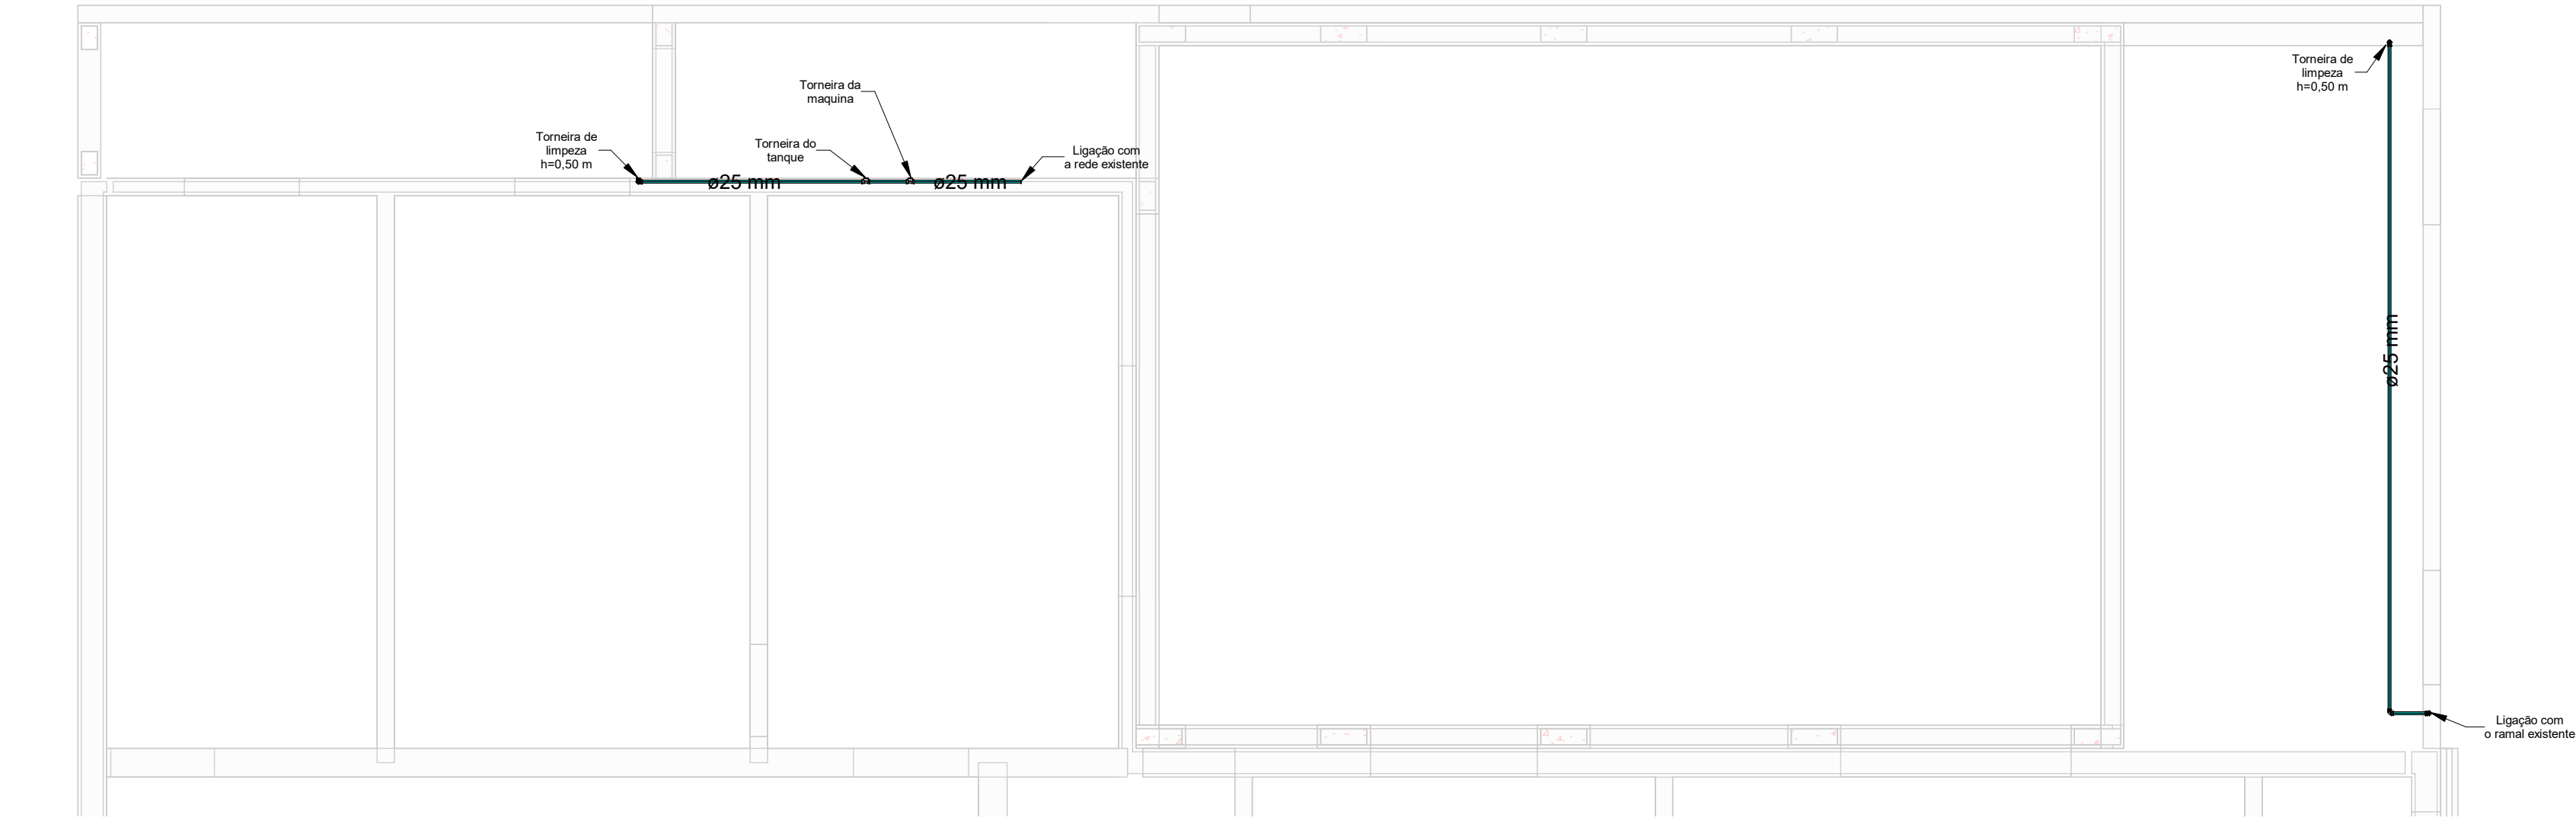

1 AF - NIVEL 0

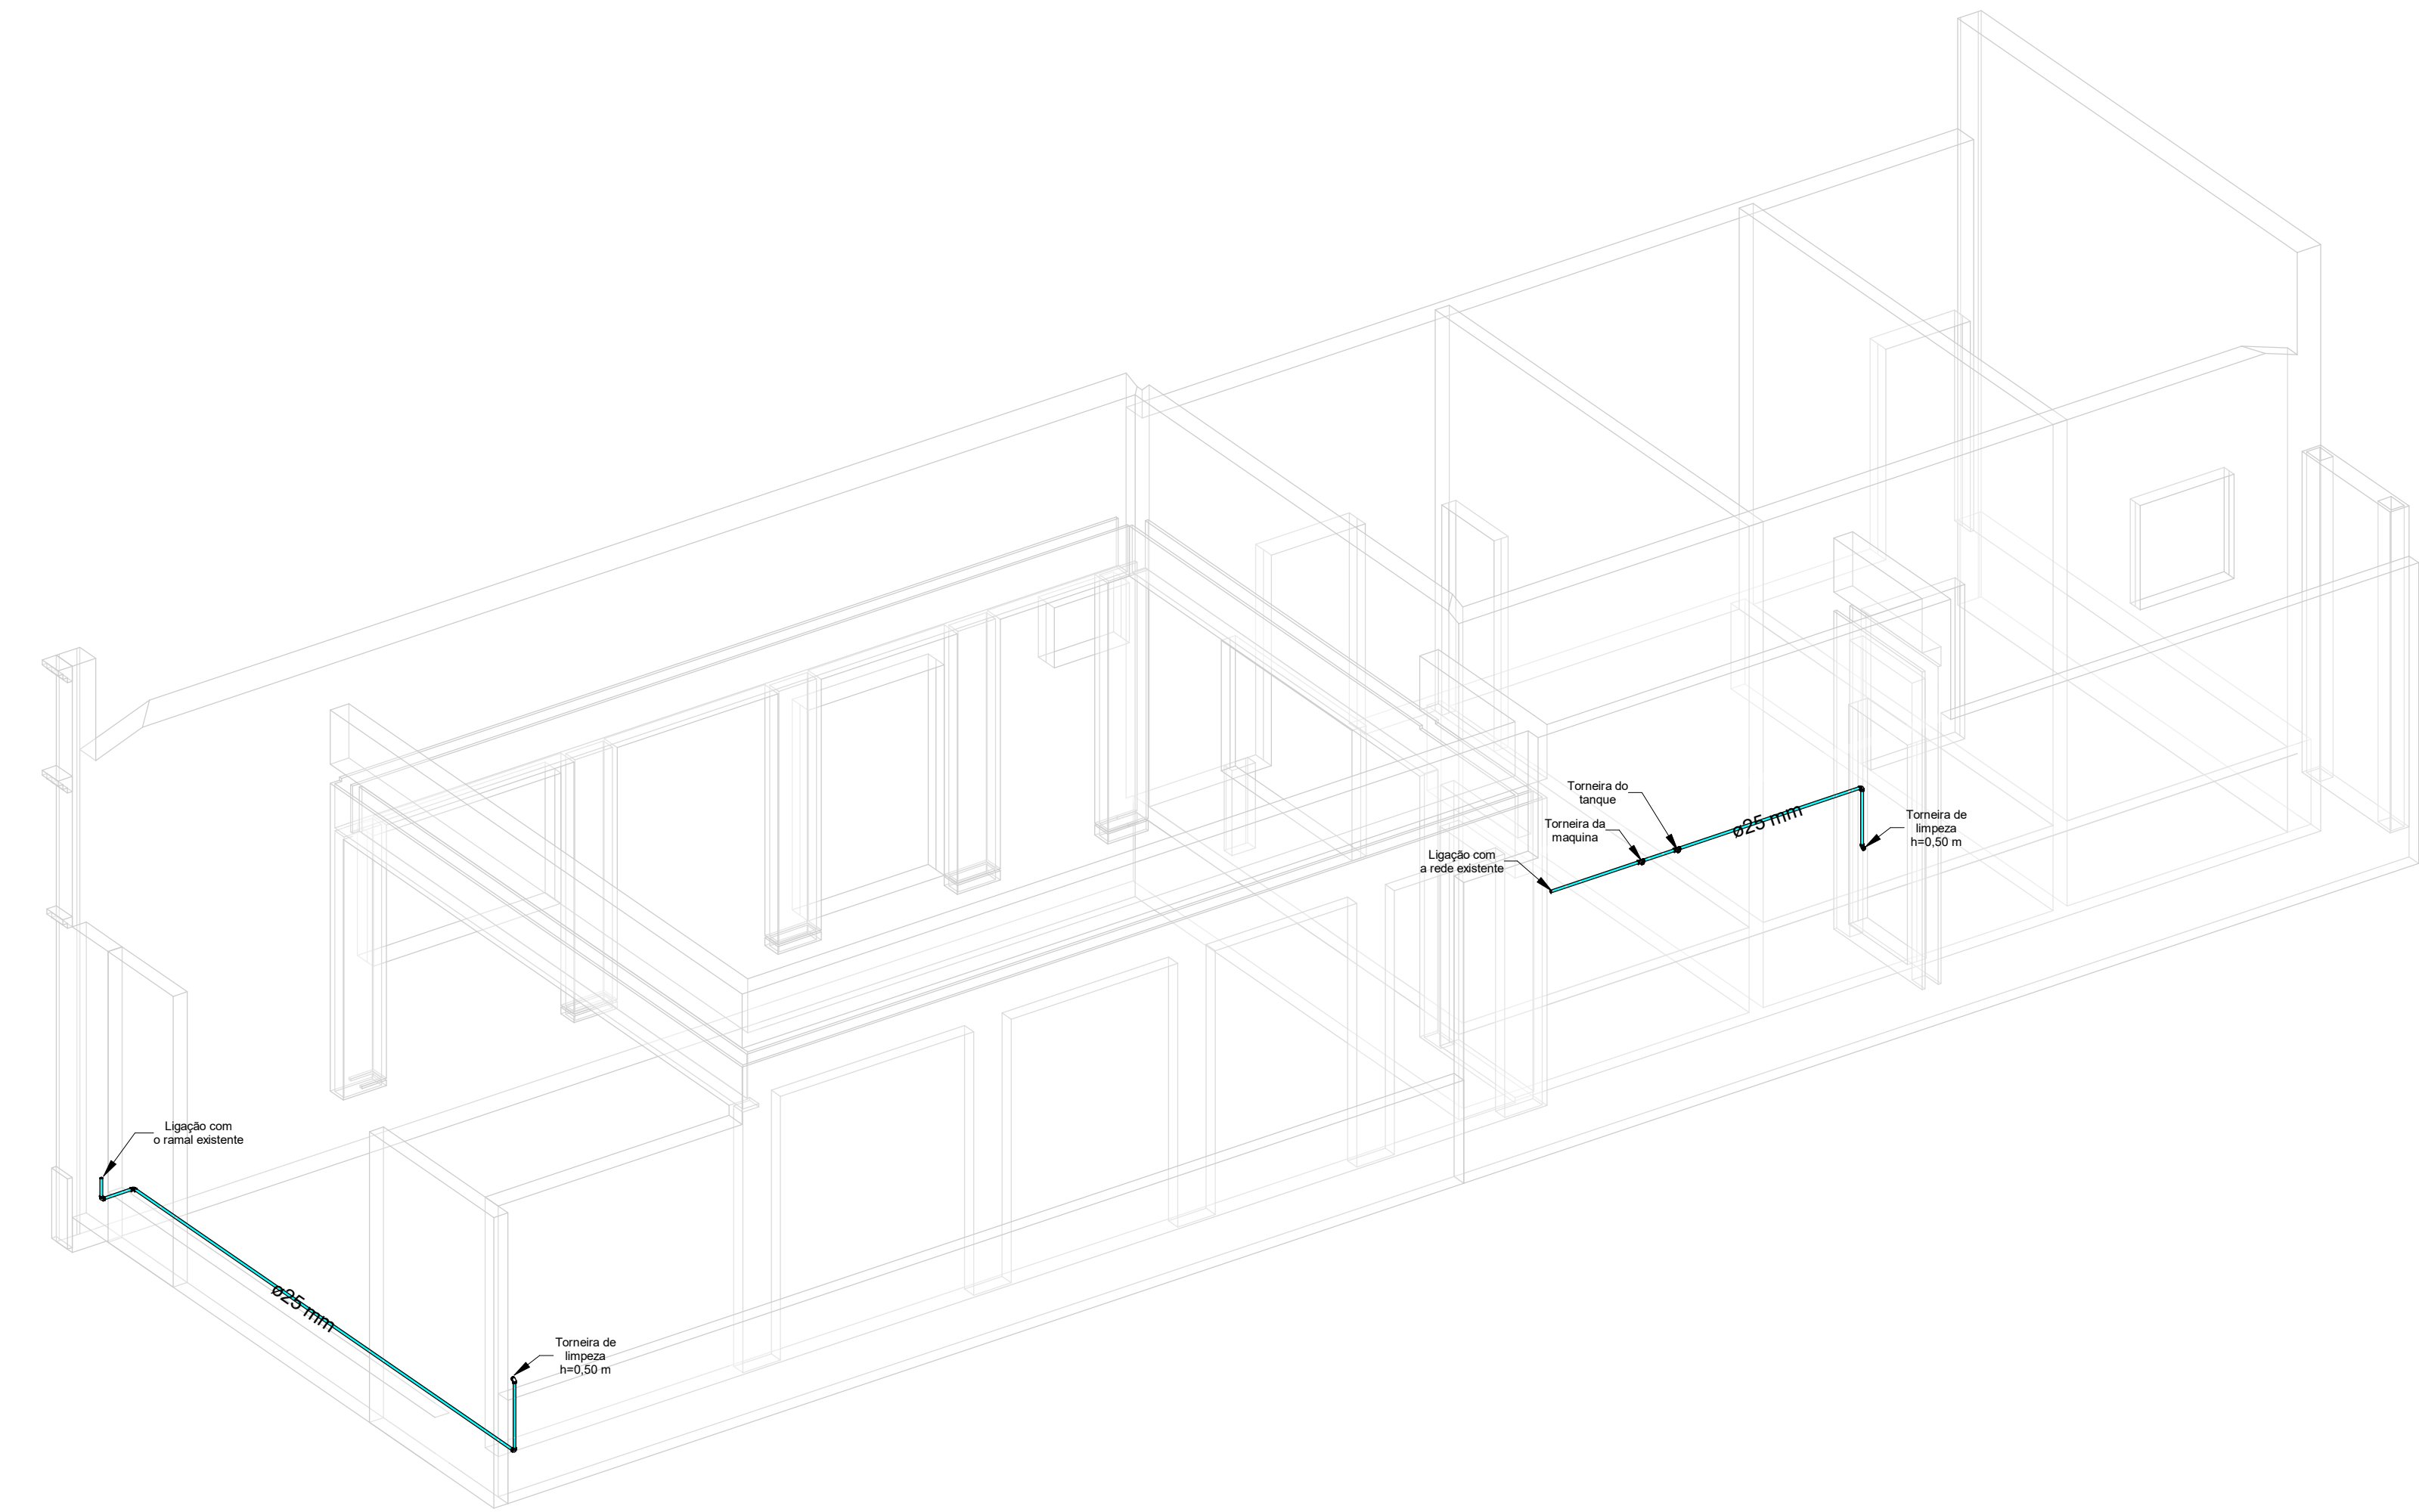

2 AF - PERSPECTIVA

CONEXÕES PARA ÁGUA FRIA			
Quantidade	Sistema	Descrição	Material
4	Água Fria	Joelho 45° Soldável 25mm, PVC Marrom, Água Fria - TIGRE	PVC Marrom
16	Água Fria	Joelho 90° Soldável 25mm, PVC Marrom, Água Fria - TIGRE	PVC Marrom
2	Água Fria	Joelho 90° Soldável com Rosca 25 x 3/4", PVC Marrom, Água Fria - TIGRE	PVC Marrom
3	Água Fria	Tê Soldável 25mm, PVC Marrom, Água Fria - TIGRE	PVC Marrom
2	Água Fria	Tê Soldável com Rosca na Bolsa Central 25 x 3/4", PVC Marrom, Água Fria - TIGRE	PVC Marrom

TUBOS		
Comprimento	Descrição	Diâmetro
4.16 m	Tubo PVC Branco Série Esgoto	40 mm
15.32 m	Tubo PVC Branco Série Esgoto	75 mm
117.93 m	Tubo PVC Branco Série Esgoto	100 mm
62.41 m	Tubo PVC Marrom Água Fria Soldável	25 mm



CÂMARA MUNICIPAL DE ESTRELA D'OESTE

CNPJ: 56.367.634/0001-31
Edifício: "Vereador José Gaspar Ruas"
Av. São Paulo, n.º 481, Centro – Estrela d'Oeste - Fone/Fax: (17)3833-1442 - CEP 15650-000 – Estado de São Paulo

Assunto: PROJETO DE AMPLIAÇÃO

Folha:

01/02

Conteúdo: PROJETO AGUA FRIA

Ocupação: PODER LEGISLATIVO MUNICIPAL

Local: Avenida São Paulo, n.º 481, Centro, Estrela d' Oeste/SP

Proprietário: CÂMARA MUN. DE ESTRELA D'OESTE

CNPJ: 56.367.634/0001-31

Responsável Técnico: ALISON SCANDELAE

CAU/SP: A196019-9

Data: JUNHO/2025

Escala: 1 : 50

Situação sem Escala:

Resumo das áreas:

Área de Ampliação:..... 59,72 m²



Observações: O RESPONSÁVEL TÉCNICO NÃO SE RESPONSABILIZA POR SERVIÇOS PRESTADOS POR TERCEIROS. QUALQUER DIFERENÇA NA ESCALA, PREVALECE A COTA ANOTADA.

DECLARO QUE A APROVAÇÃO DO PROJETO NÃO IMPLICA NO RECONHECIMENTO POR PARTE DA P.M. DO DIREITO DE PROPRIEDADE DO TERRENO.

Assinaturas:

CÂMARA MUN. DE ESTRELA D'OESTE
PROPRIETÁRIO

ALISON SCANDELAE
ARQUITETO URBANISTA