




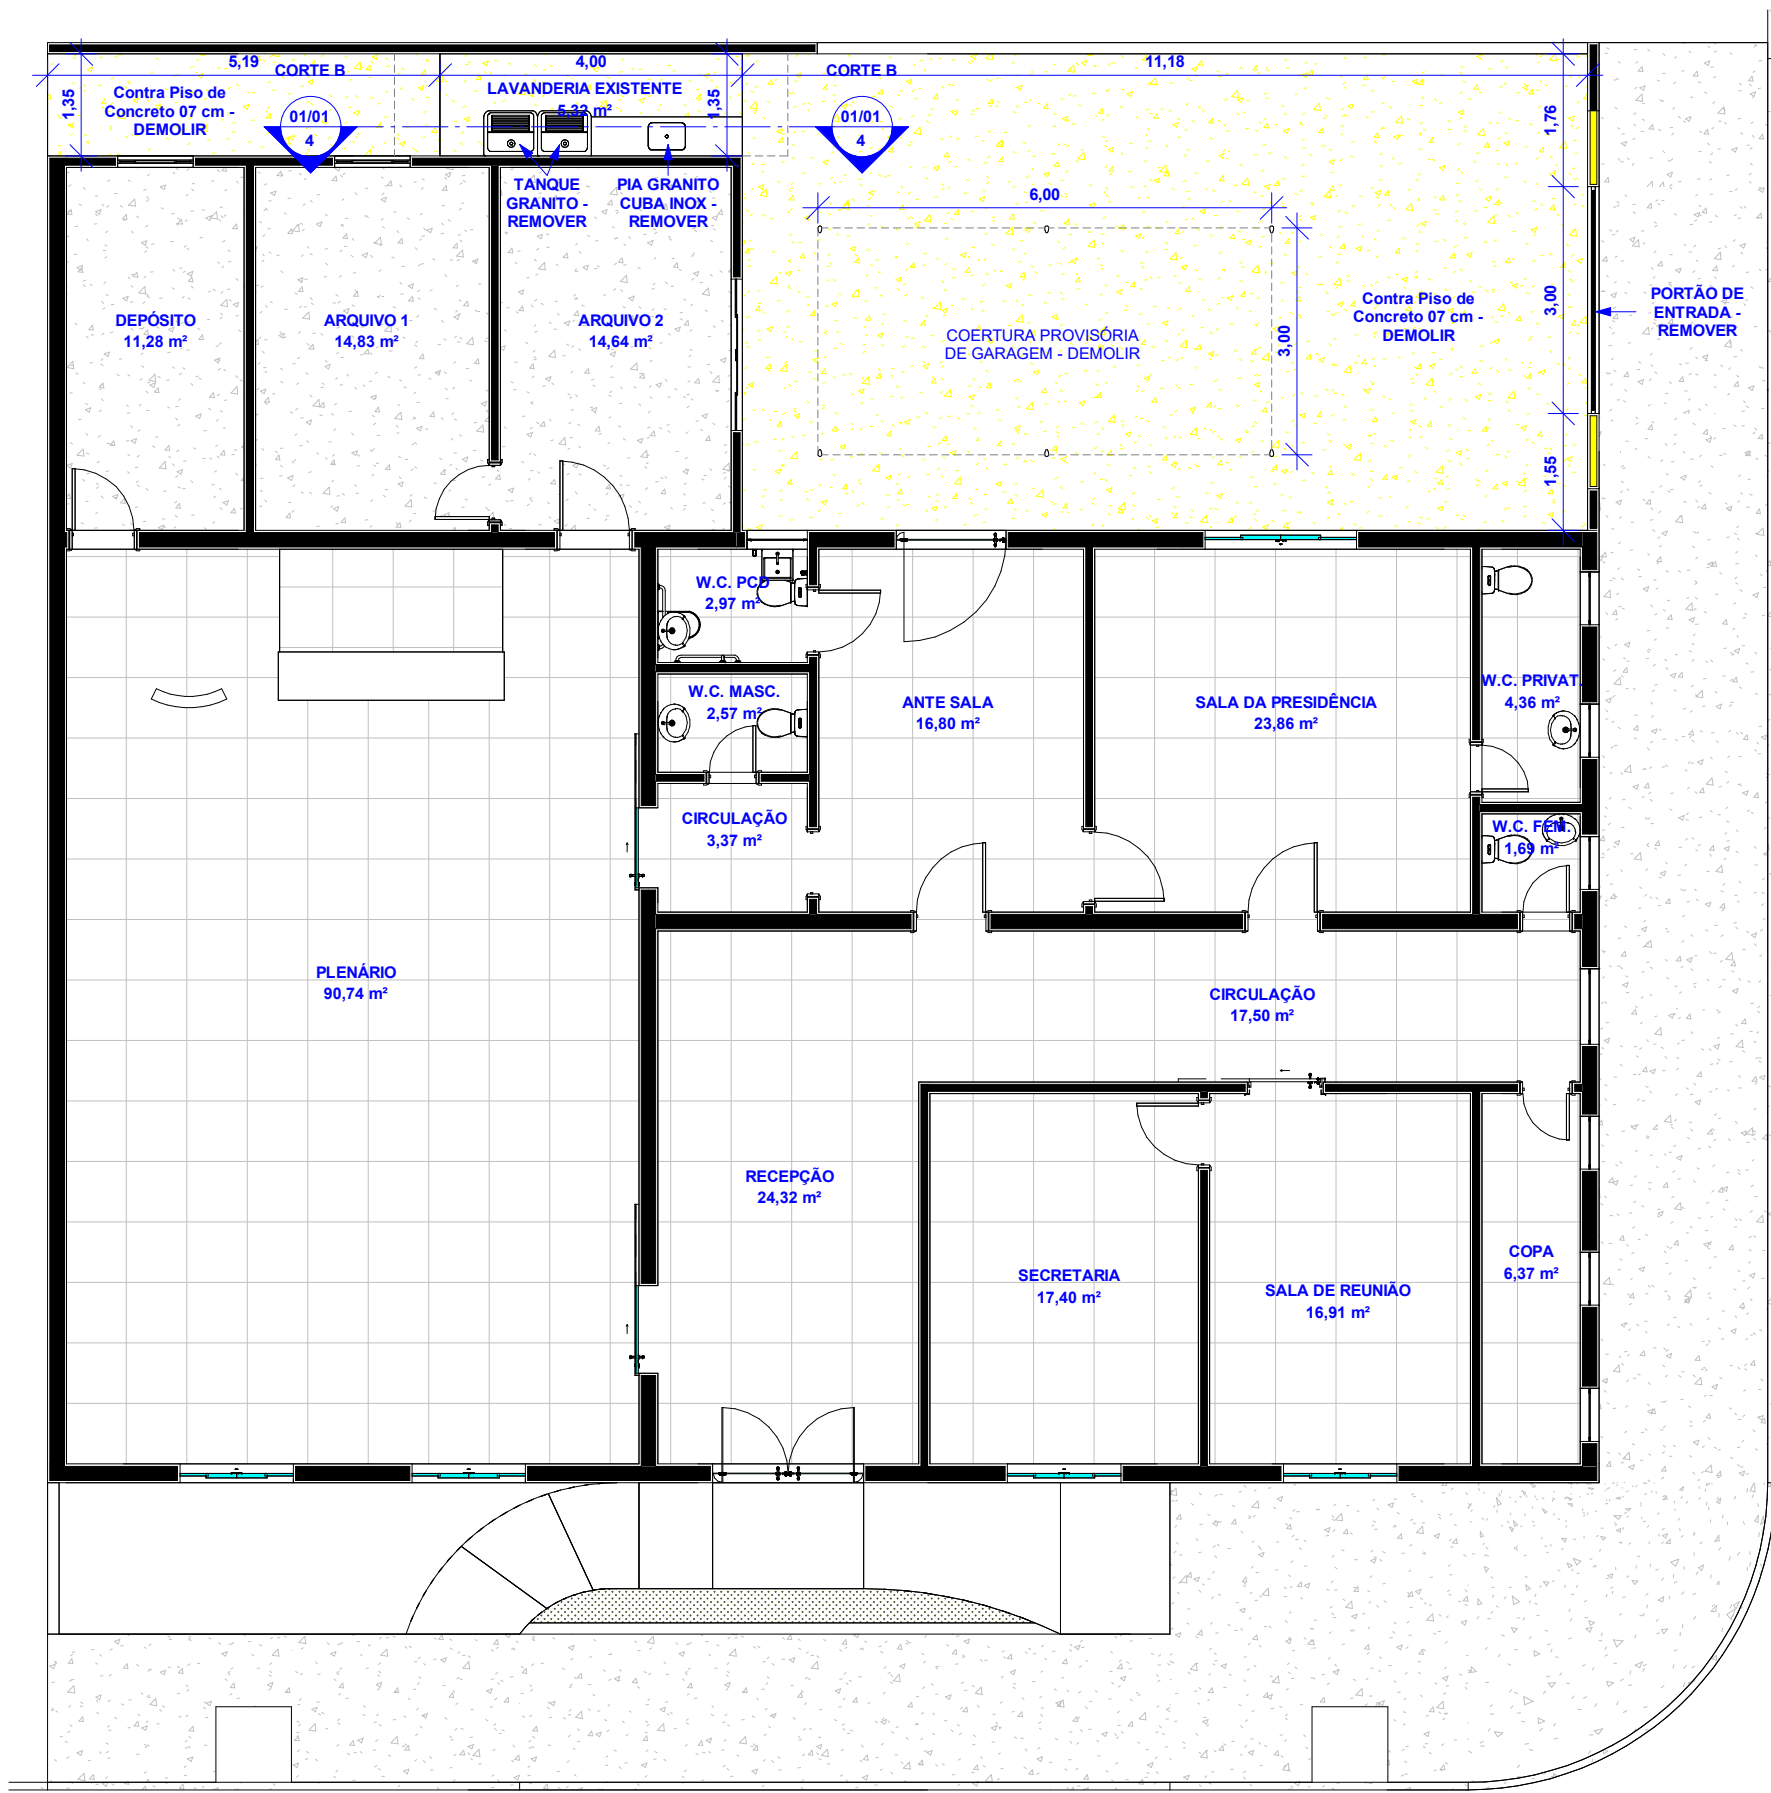


1 PLANTA BAIXA

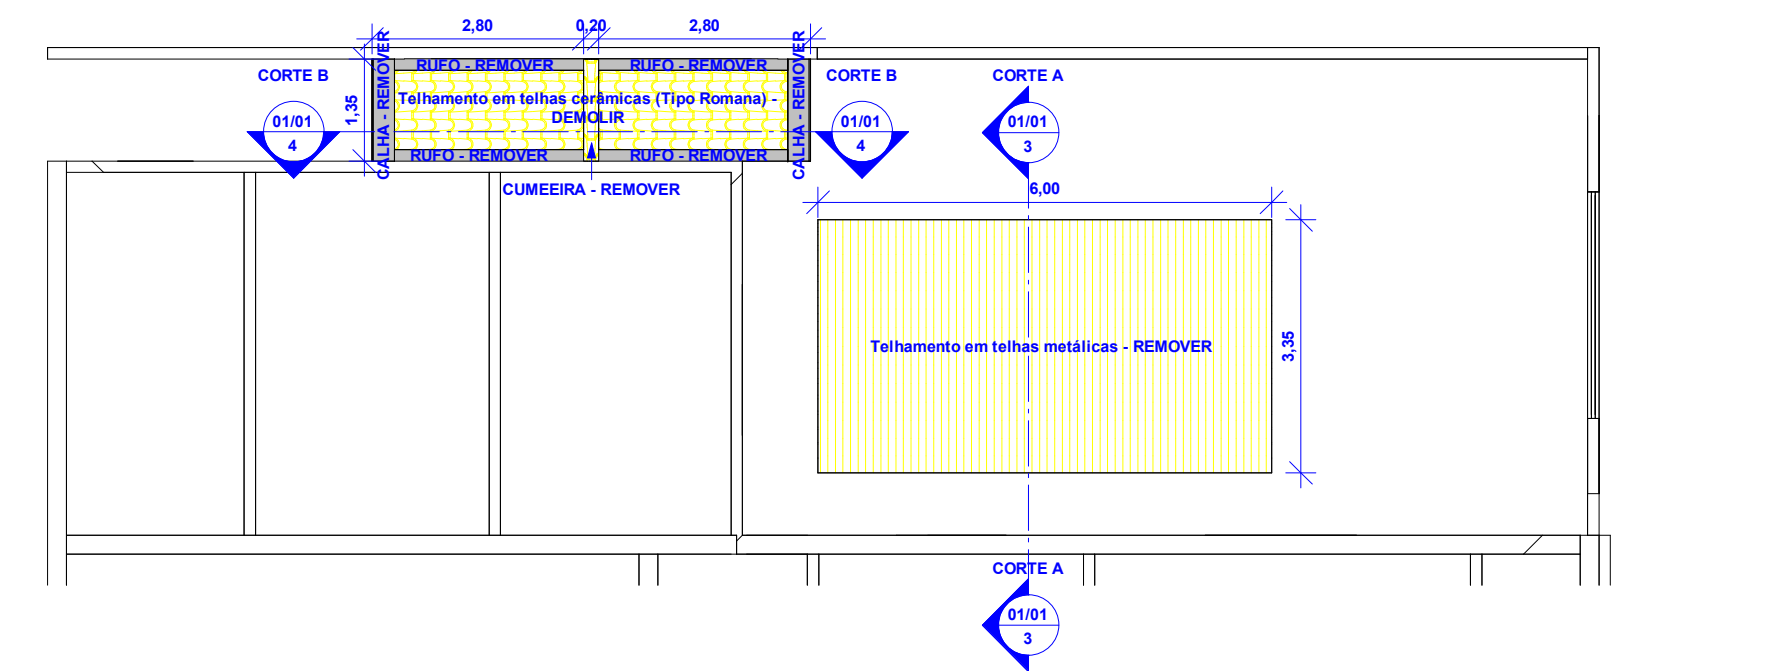

2 PLANTA DE COBERTURA

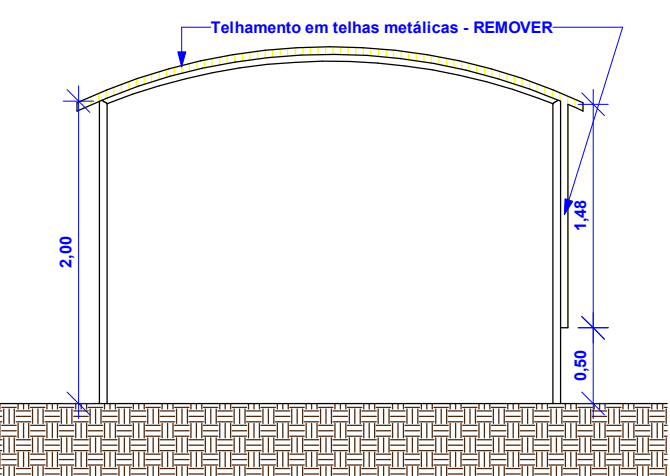

3 CORTES A

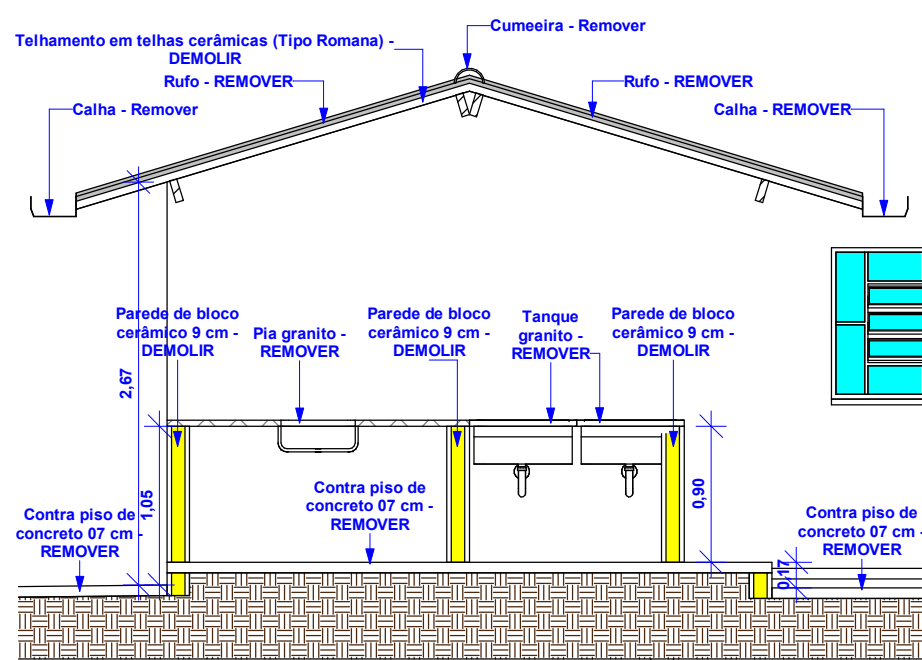

4 CORTES B

TABELA DE PEÇAS EM GRANITO	
Tipo	Quantidade
Pia de granito com cuba de inox - REMOVER	1
Tanque em granito - REMOVER	2

TABELA DE PAREDES	
Tipo	Área
Parede de bloco cerâmico 9 cm - DEMOLIR	7,84 m²

TABELA DE PISOS	
Tipo	Área
Contra Piso de Concreto 07 cm - DEMOLIR	82,84 m²

TABELA DE TELHADO	
Tipo	Área
Telhamento em telhas cerâmicas (Tipo Romana) - DEMOLIR	7,33 m²
Telhamento em telhas metálicas - REMOVER	29,73 m²

TABELA DE CALHAS E RUFOS (COBERTURA)	
Tipo	Comprimento
Calha Corte 100 cm - REMOVER	2,70
Cumeeira cerâmica - REMOVER	1,35
Rufo Corte 30 cm - REMOVER	10,98

LEGENDA DE PAREDES	
Tipo	Descrição
	PAREDE EXISTENTE
	PAREDE DEMOLIR

LEGENDA DE PISOS	
Tipo	Descrição
	PISO CERÂMICO EXISTENTE

LEGENDA DE CONCRETO	
Tipo	Descrição
	CONCRETO EXISTENTE
	CONCRETO DEMOLIR



CÂMARA MUNICIPAL DE ESTRELA D'OESTE

CNPJ: 56.367.634/0001-31
Edifício: "Vereador José Gaspar Ruas"
Av. São Paulo, nº. 481, Centro - Estrela d' Oeste - Fone/Fax: (17)3833-1442 - CEP 15650-000 - Estado de São Paulo

Assunto: PROJETO DE DEMOLIÇÃO

Folha:
01/01

Conteúdo: PROJETO COMPLETO

Ocupação: PODER LEGISLATIVO MUNICIPAL

Local: Avenida São Paulo, nº 481, Centro, Estrela d' Oeste/SP

Proprietário: CÂMARA MUN. DE ESTRELA D'OESTE

CNPJ: 56.367.634/0001-31

Responsável Técnico: ALISON SCANDELA

CAU/SP: A196019-9


Data: JUNHO/2025

Escala: Como indicado

Situação sem Escala:

Resumo das áreas:

Área de Ampliação:.....59,72 m²

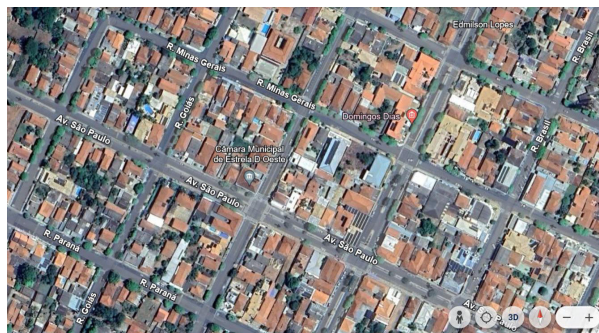

Observações: O RESPONSÁVEL TÉCNICO NÃO SE RESPONSABILIZA POR SERVIÇOS PRESTADOS POR TERCEIROS. QUALQUER DIFERENÇA NA ESCALA, PREVALECE A COTA ANOTADA.

DECLARO QUE A APROVAÇÃO DO PROJETO NÃO IMPLICA NO RECONHECIMENTO POR PARTE DA P.M. DO DIREITO DE PROPRIEDADE DO TERRENO

Assinaturas:

CÂMARA MUN. DE ESTRELA D'OESTE
PROPRIETÁRIO

ALISON SCANDELA
ARQUITETO URBANISTA