




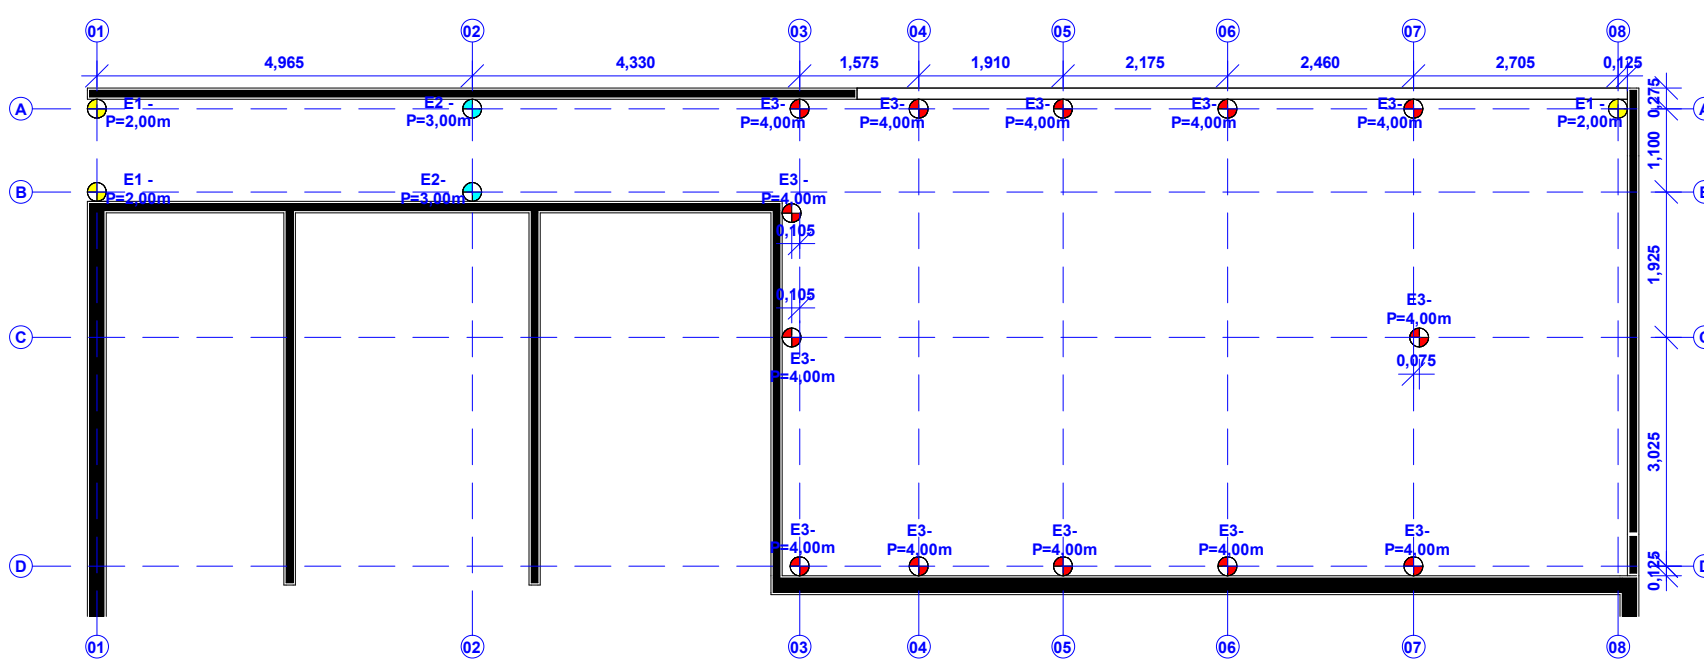


1 ESTACAS

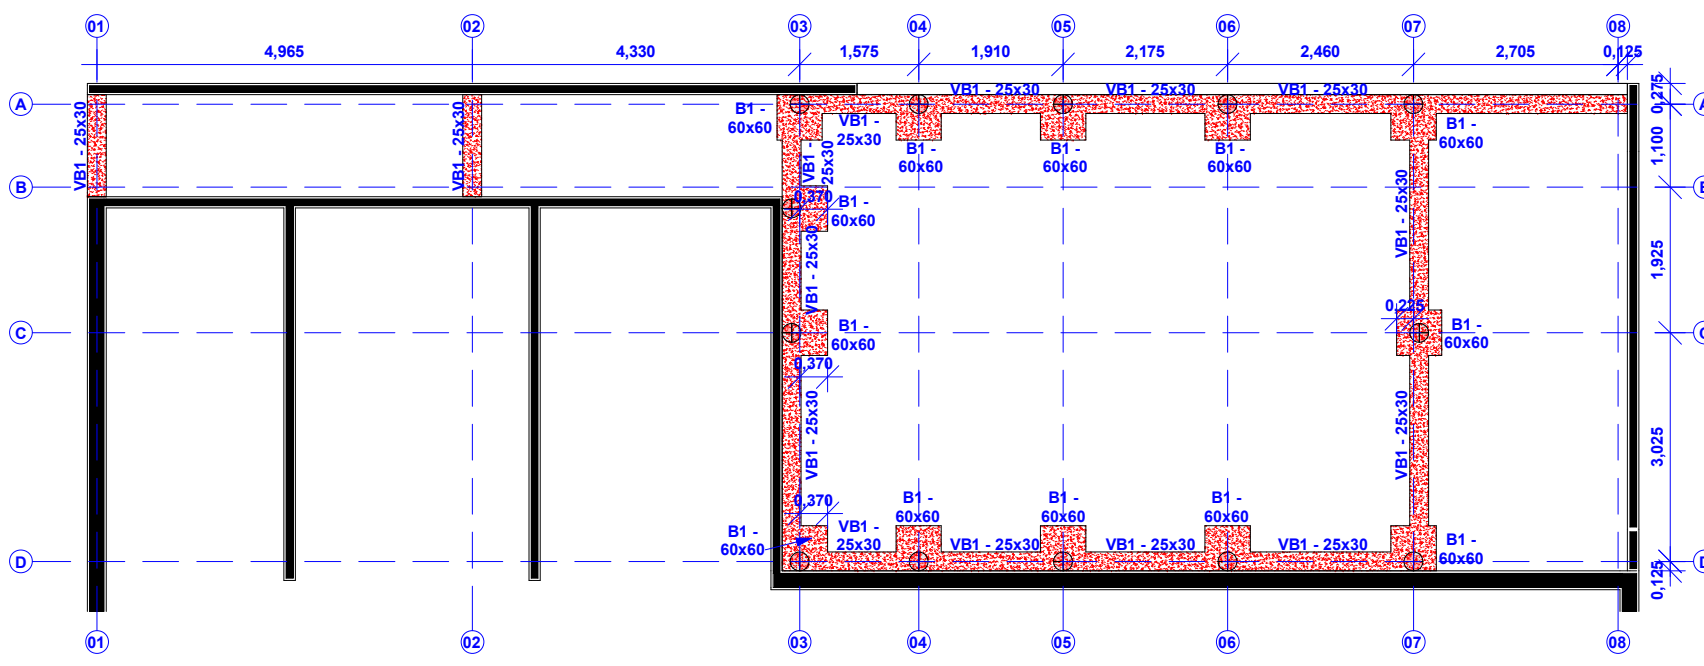


2 VIGAS BALDRAME

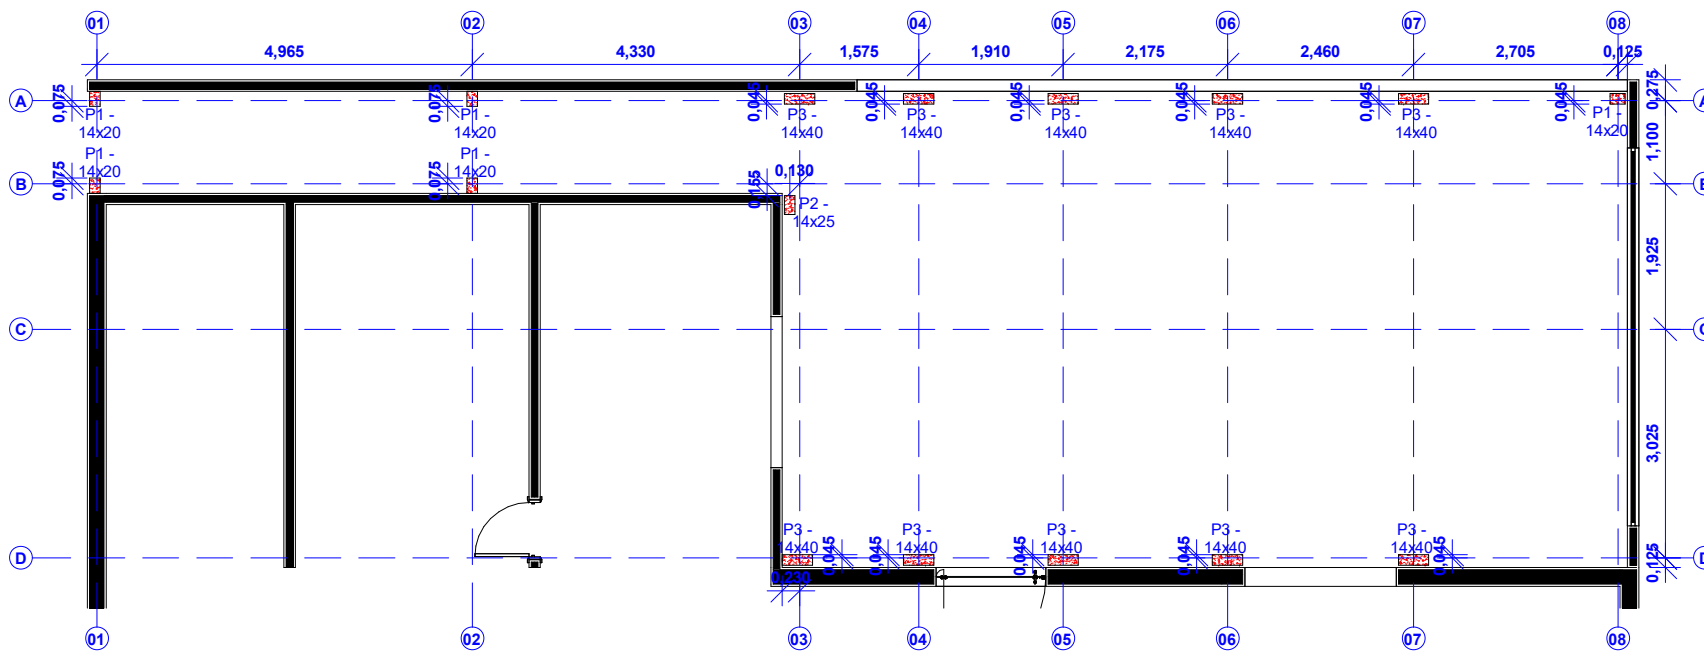


3 PILARES

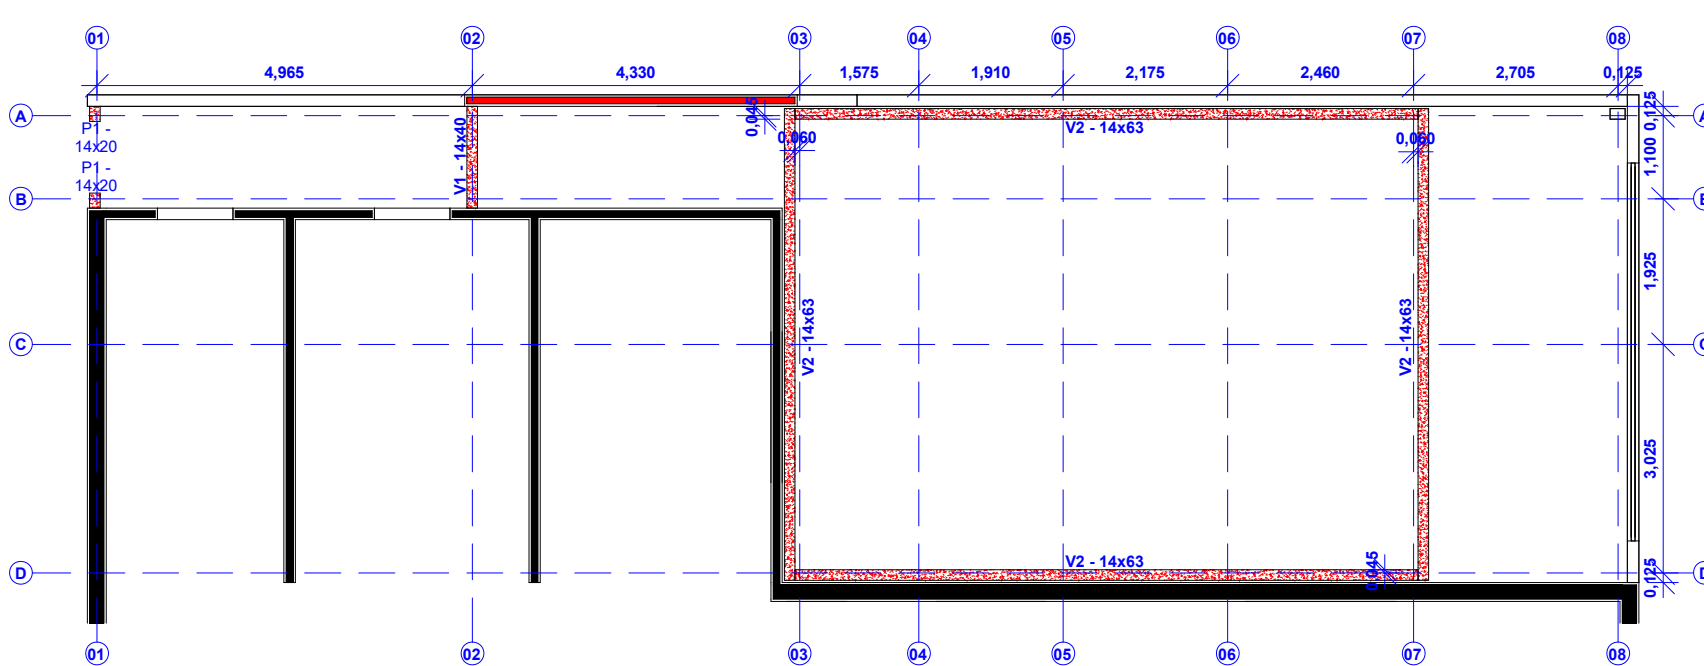

4 VIGAS

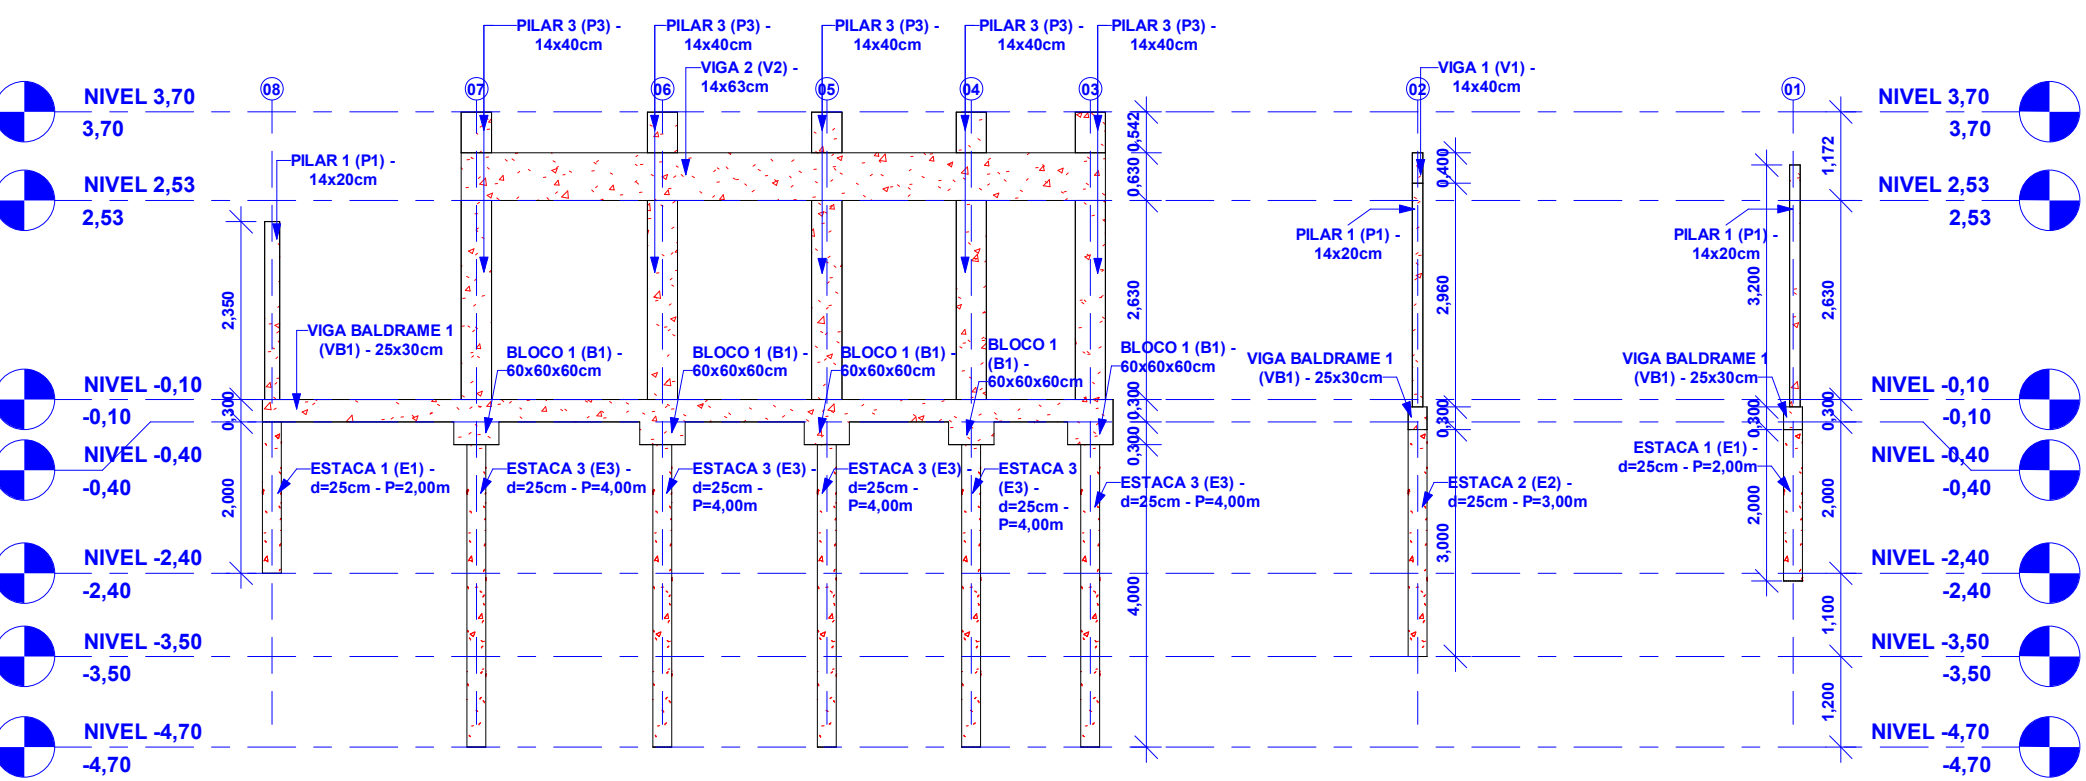

5 VISTA LATERAL

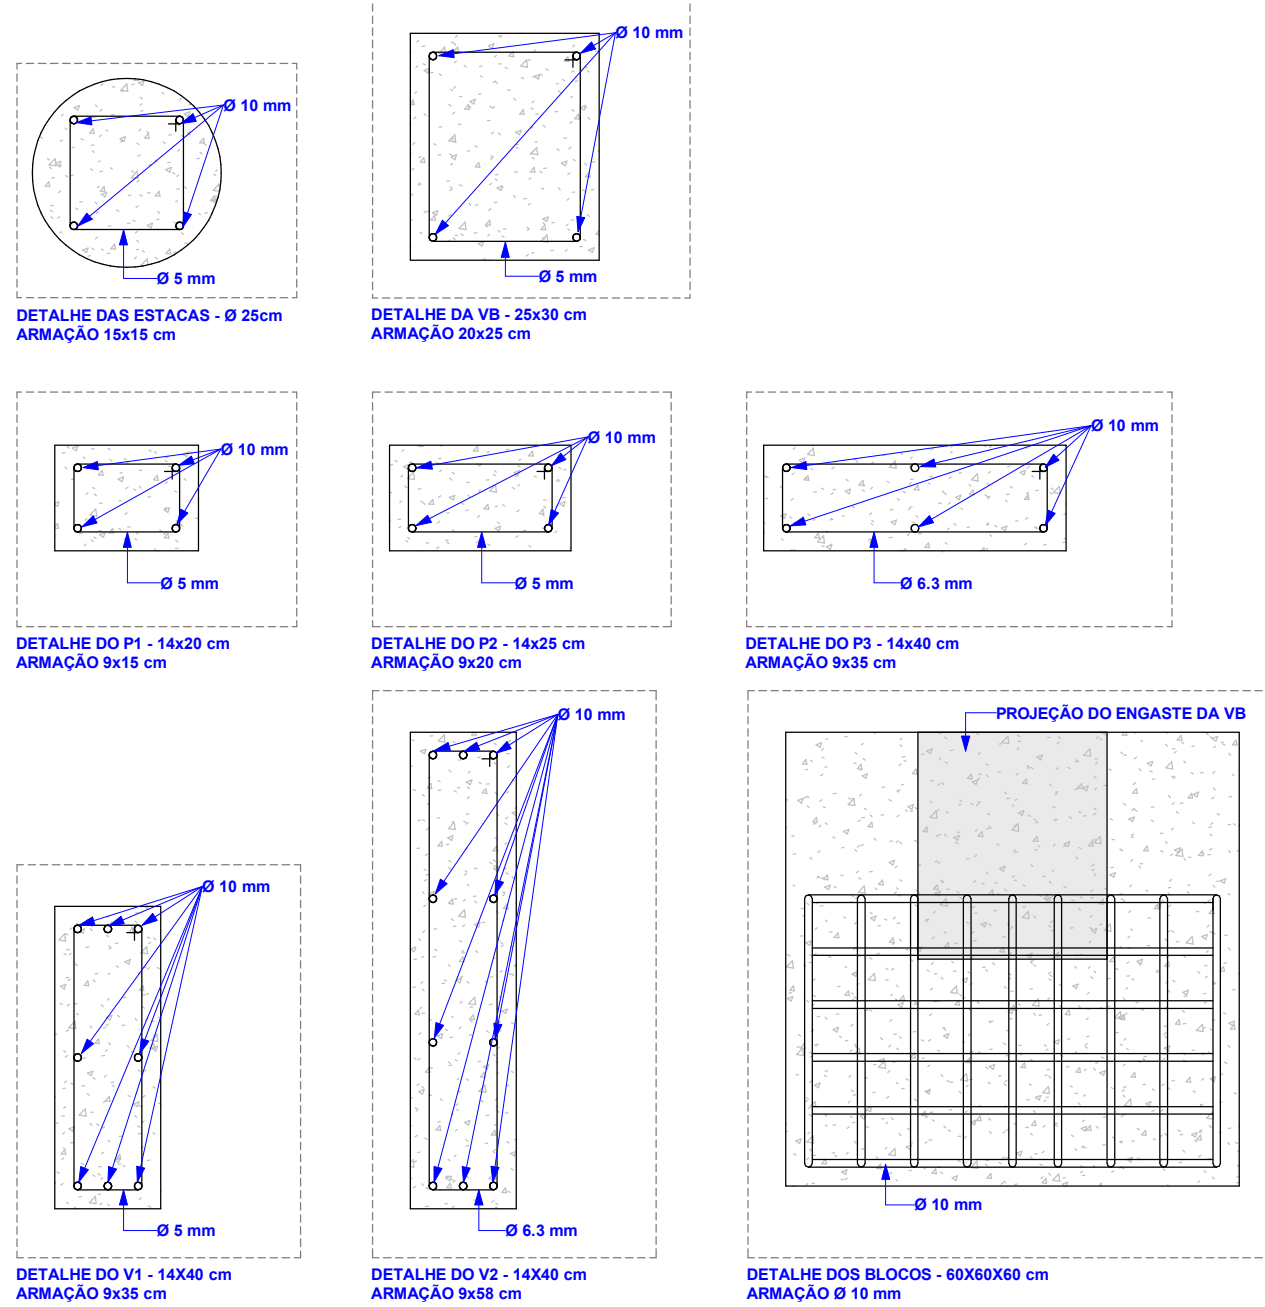

7 PERSPECTIVA

LEGENDA DE ESCALAS	
Símbolos	Tipo
	ESTACA DE CONCRETO ARMADO (d=25 cm) - PROFUNDIDADE DE 2,00 m
	ESTACA DE CONCRETO ARMADO (d=25 cm) - PROFUNDIDADE DE 3,00 m
	ESTACA DE CONCRETO ARMADO (d=25 cm) - PROFUNDIDADE DE 4,00 m

TABELA DE ESTACAS		
Tipo	Comprimento	Volume
BLOCO DE CONCRETO 60 x 60 x 60 cm - NOVO	0,00	2,81 m³
ESTACA 25 x 200 cm - NOVA	6,00	0,29 m³
ESTACA 25 x 300 cm - NOVA	6,00	0,29 m³
ESTACA 25 x 400 cm - NOVA	52,00	2,55 m³

TABELA DE VIGAS		
Tipo	Comprimento	Volume
Verge e contraverge 14 x 20 cm - NOVA	2,59	0,06 m³
VIGA 14 x 40 cm - NOVA	1,35	0,08 m³
VIGA 14 x 60 cm - NOVA	29,30	2,55 m³
VIGA BALDRAME 25 x 30 cm - NOVA	34,70	1,88 m³

TABELA DE PILAR		
Tipo	Comprimento	Volume
PILAR 14 x 20 cm - NOVO	14,67	0,41 m³
PILAR 14 x 25 cm - NOVO	2,63	0,09 m³
PILAR 14 x 40 cm - NOVO	29,00	1,82 m³



CÂMARA MUNICIPAL DE ESTRELA D'OESTE

CNPJ: 56.367.634/0001-31
Edifício: "Vereador José Gaspar Ruas"
Av. São Paulo, nº 481, Centro - Estrela d'Oeste - Fone/Fax: (17)3833-1442 - CEP 15650-000 - Estado de São Paulo

Assunto: PROJETO DE AMPLIAÇÃO

Folha:

01/01

Conteúdo: PROJETO ESTRUTURAL

Ocupação: PODER LEGISLATIVO MUNICIPAL

Local: Avenida São Paulo, nº 481, Centro, Estrela d'Oeste/SP

Proprietário: CÂMARA MUN. DE ESTRELA D'OESTE

CNPJ: 56.367.634/0001-31

Responsável Técnico: ALISON SCANDELA E

CAU/SP: A196019-9


Data: JUNHO/2025

Escala: Como indicado

Situação sem Escala:

Resumo das áreas:

Área de Ampliação:..... 59,72 m²

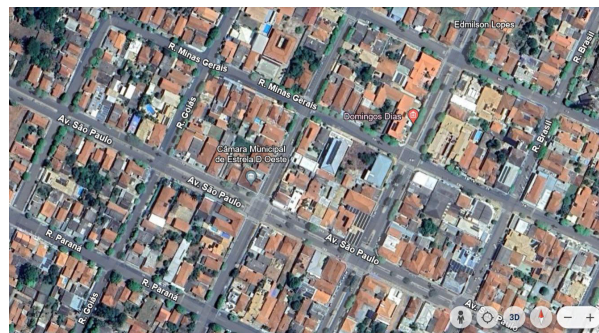

Observações: O RESPONSÁVEL TÉCNICO NÃO SE RESPONSABILIZA POR SERVIÇOS PRESTADOS POR TERCEIROS. QUALQUER DIFERENÇA NA ESCALA, PREVALECE A COTA ANOTADA.

DECLARO QUE A APROVAÇÃO DO PROJETO NÃO IMPLICA NO RECONHECIMENTO POR PARTE DA P.M. DO DIREITO DE PROPRIEDADE DO TERRENO.

Assinaturas:

CÂMARA MUN. DE ESTRELA D'OESTE
PROPRIETÁRIO

ALISON SCANDELA E
ARQUITETO URBANISTA