



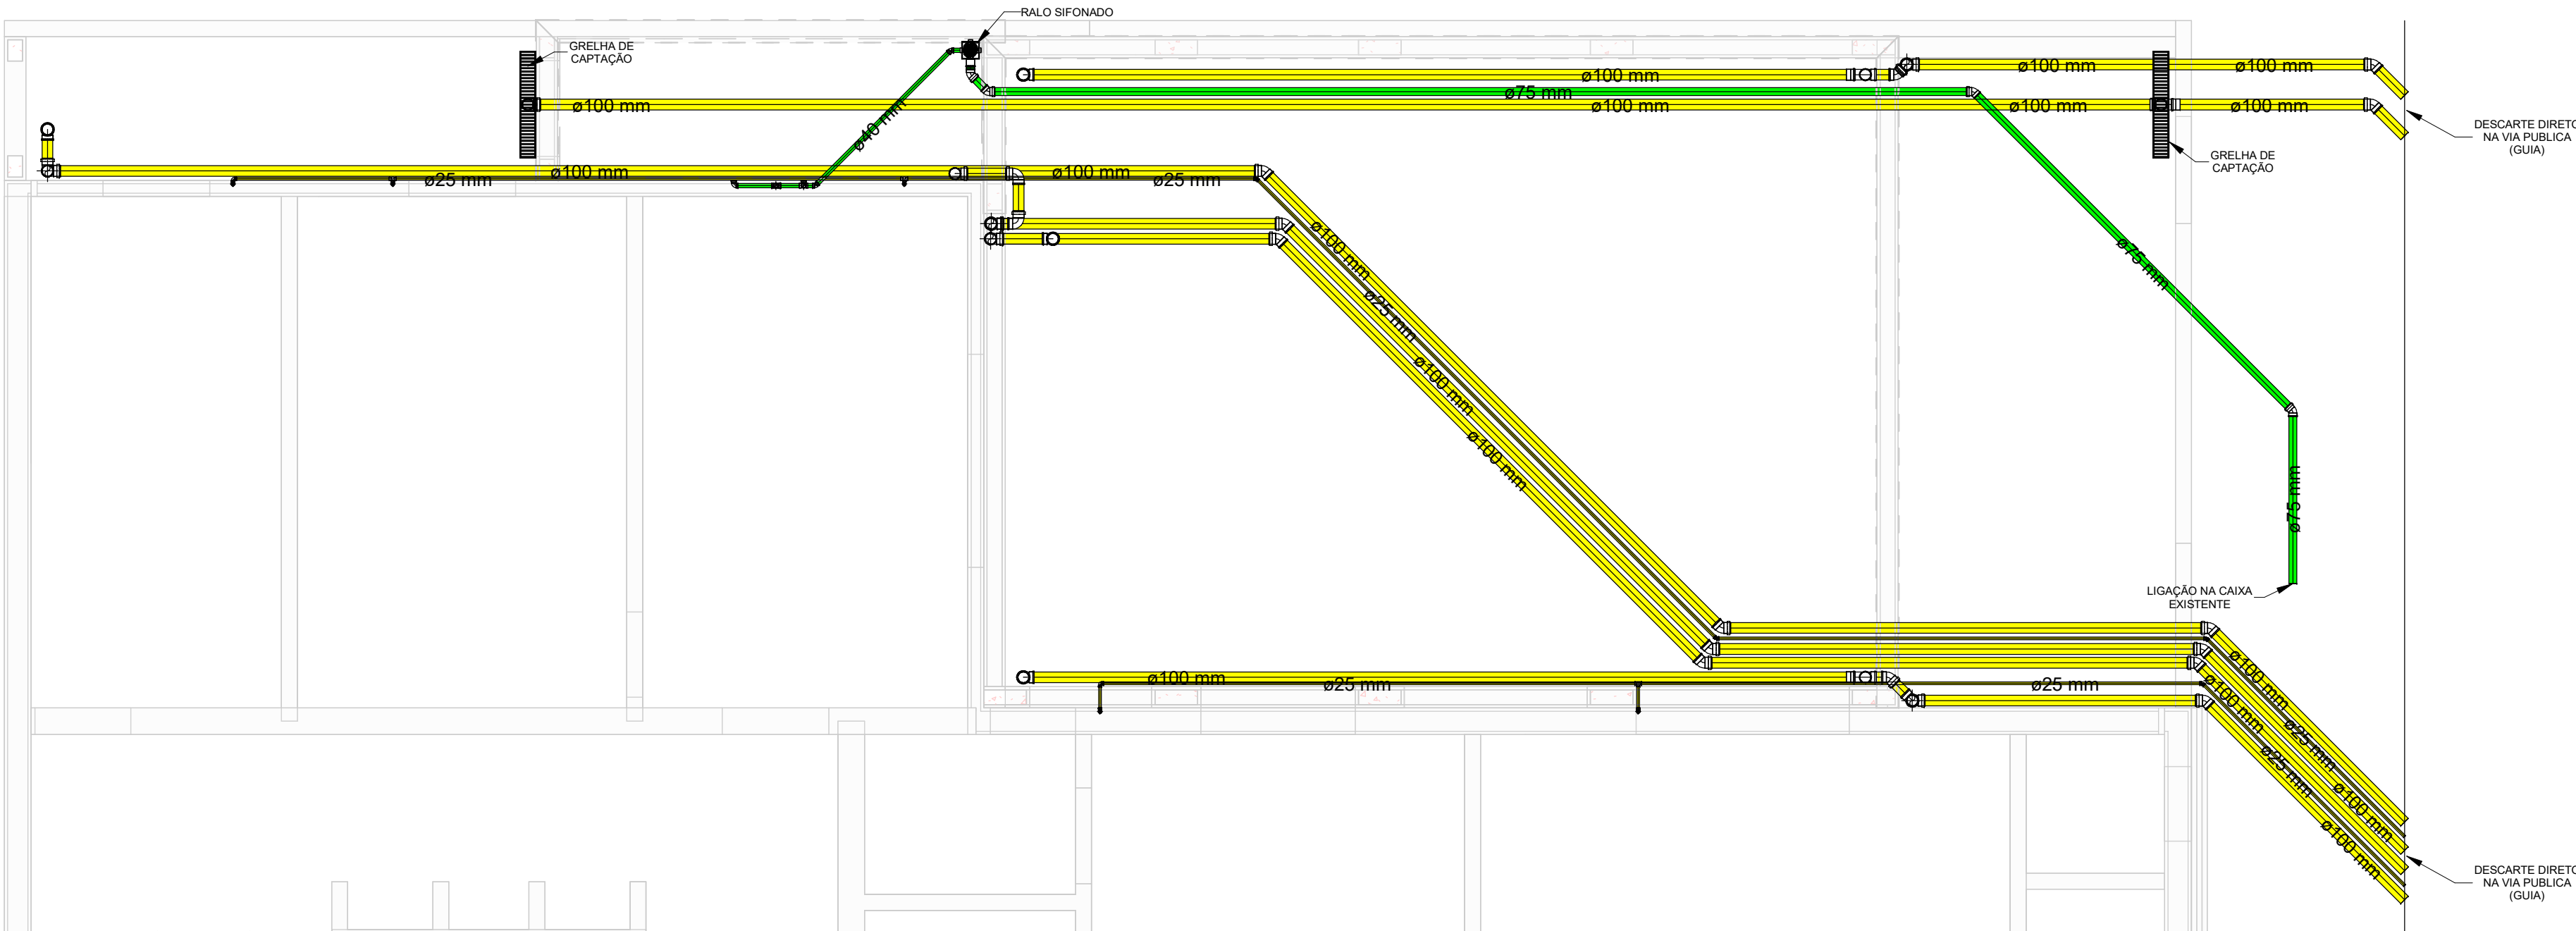

1 ESG - NIVEL 0

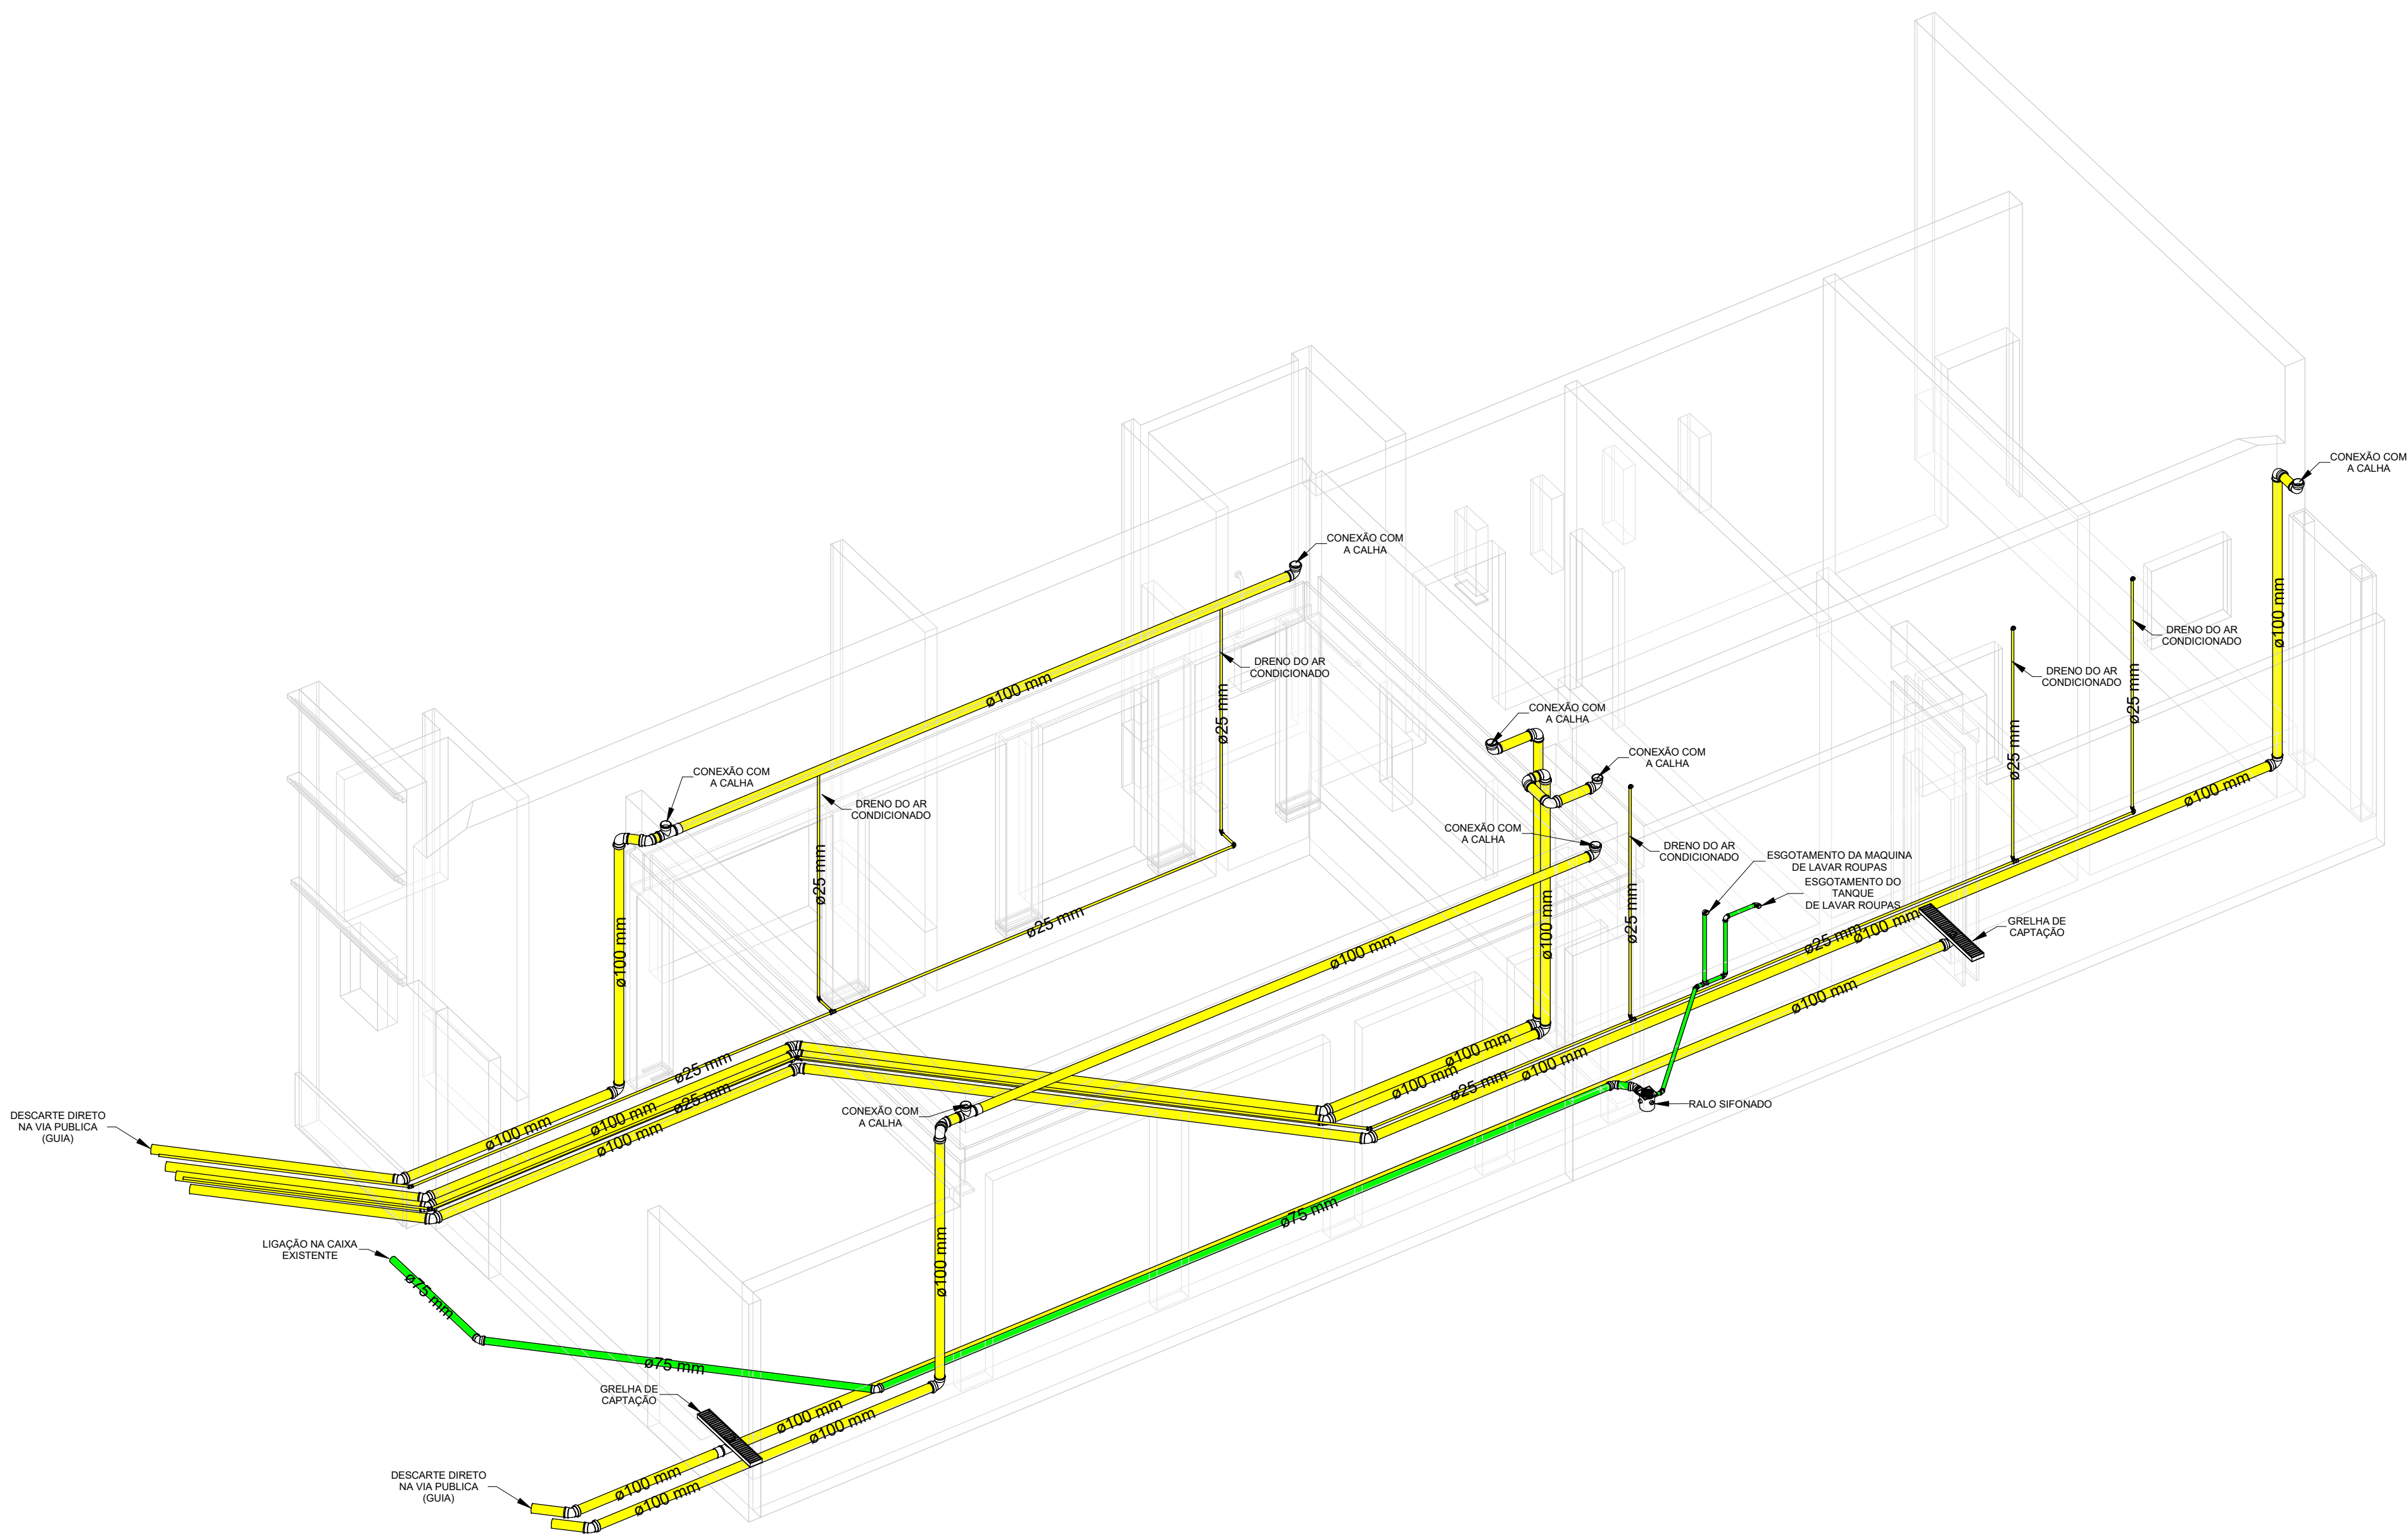

2 ESG - PERSPECTIVA

CAIXAS E RALOS			
Quantidade	Sistema	Descrição	Material
1	Esgoto	Antespuma 150 mm, Esgoto - TIGRE	Prolipropileno
2	Esgoto	Caixa de Inspeção/interligação com prolongador sem entrada - DN 100, Esgoto - TIGRE	PVC Cinza
1	Esgoto	Caixa Sifonada Montada com Grelha e Porta Grelha Quadrados Inox 150 x 185 x 75mm, Esgoto - TIGRE	Inox

CONEXÕES PARA ESGOTO E PLUVIAL			
Quantidade	Sistema	Descrição	Material
2	Esgoto	Joelho 45° com Anel 40mm, Esgoto Série Normal	PVC Branco
4	Esgoto	Joelho 45° com Anel 75mm, Esgoto Série Normal	PVC Branco
14	Esgoto	Joelho 45° com Anel 100mm, Esgoto Série Normal	PVC Branco
4	Esgoto	Joelho 90° com Anel 40mm, Esgoto Série Normal	PVC Branco
18	Esgoto	Joelho 90° com Anel 100mm, Esgoto Série Normal	PVC Branco
3	Esgoto	Luva Simples 100mm, Esgoto Série Normal - TIGRE	PVC Branco
1	Esgoto	Tê 40 x 40mm, Esgoto Série Normal - TIGRE	PVC Branco
3	Esgoto	Tê 100 x 100mm, Esgoto Série Normal - TIGRE	PVC Branco



CÂMARA MUNICIPAL DE ESTRELA D'OESTE

CNPJ: 56.367.634/0001-31

Edifício: "Vereador José Gaspar Ruas"

Av. São Paulo, n.º 481, Centro - Estrela d'Oeste - Fone/Fax: (17)3833-1442 - CEP 15650-000 - Estado de São Paulo

Assunto: PROJETO DE AMPLIAÇÃO

Folha:

02/02

Conteúdo: PROJETO DE ESGOTO, PLUVIAL E DRENOS

Ocupação: PODER LEGISLATIVO MUNICIPAL

Local: Avenida São Paulo, n.º 481, Centro, Estrela d'Oeste/SP

Proprietário: CÂMARA MUN. DE ESTRELA D'OESTE

CNPJ: 56.367.634/0001-31

Responsável Técnico: ALISON SCANDELAE

CAU/SP: A196019-9

Data: JUNHO/2025

Escala: 1 : 50

Situação sem Escala:

Resumo das áreas:

Área de Ampliação:..... 59,72 m²



Observações: O RESPONSÁVEL TÉCNICO NÃO SE RESPONSABILIZA POR SERVIÇOS PRESTADOS POR TERCEIROS. QUALQUER DIFERENÇA NA ESCALA, PREVALECE A COTA ANOTADA.

DECLARO QUE A APROVAÇÃO DO PROJETO NÃO IMPLICA NO RECONHECIMENTO POR PARTE DA P.M. DO DIREITO DE PROPRIEDADE DO TERRENO

Assinaturas:

CÂMARA MUN. DE ESTRELA D'OESTE
PROPRIETÁRIO

ALISON SCANDELAE
ARQUITETO URBANISTA